

PROJEKT ZAGOSPODAROWANIA TERENU

ADRES : 98-420 SOKOLNIKI ; WALICHNOWY UL. AL. WYZWOLENIA 16
INWESTOR : GMINA SOKOLNIKI
OBIEKT : PRZEBUDOWA BUDYNKU MIESZKALNEGO NA
DZIENNY PUNKT SENIORA


Nr	Przeznaczenie	Stan bud.	OZNACZENIA
1.	taras zadaszony	projekt.	Obiekt objęty opr. - dobudowa
2.	budynek do przebudowy	projekt.	Obiekt objęty opr. - przebudowa
3.	droga techniczna	projekt.	teren rekreacyjny
4.	ogrodzenie stalowe- modułowe	projekt.	Ciagi komunikacyjne projekt. utw. z kostki betonowej
5.	podjazd dla niepełnosprawnych	projekt.	Podjazd dla niepełnosprawnych
6.			Ogrodzenie projektowane
7.			Tereny zielone istniejące
8.			Tereny zielone projekt.
9.			Granica działki
10.			Ogrodzenie istniejące
11.			El.bud.do regulacji /przeniesienia
12.			Gazociąg
13.			Kanalizacja sanitarna- istn.
14.			Linia elektryczna
15.			Wodociąg- istn. Przyłącze
			Linia telefoniczna
			Śmietnik

BILANS TERENU	Powierzchnia / m2/
Powierzchnia działki :	1329,00
w tym: Pow. zabudowy istniejąca	134,50
Pow. zabudowy projektowana	56,40
Pow. utwardzona istniejąca	62,50
Pow. utwardzona projektowana	202,95
Zmn. istn. terenów zielonych	831,40
Projekt. Tereny zielone	41,25
Pow. zbiorników wodnych	0,00

UZGODNIENIA

ELEKTRYCZNE	nie dotyczy data podpis	GAZOWE	nie dotyczy data podpis
WOD.- KANALIZ.	nie dotyczy data podpis	INNE	nie dotyczy data podpis

	JKB CONSULTING.EU JACEK KOZICA 98-300 Wieluń Os. S. Sady 62/16	SKALA 1 : 500	STRONA 13	NR RYS. Z - 1
FUNKCJA	IMIĘ I NAZWISKO - SPEC. mgr inż. Jacek Kozica upr. bud. 1014/92 A.IV/7342-37/92 nr ewid. ŁOD/BO/6338/04	DATA 07.2017r.	PODPIS 	
PROJEKTANT	mgr inż. Jacek Kozica upr. bud. 1014/92 A.IV/7342-37/92 nr ewid. ŁOD/BO/6338/04	07.2017r.		
SPORZĄDZIŁ				

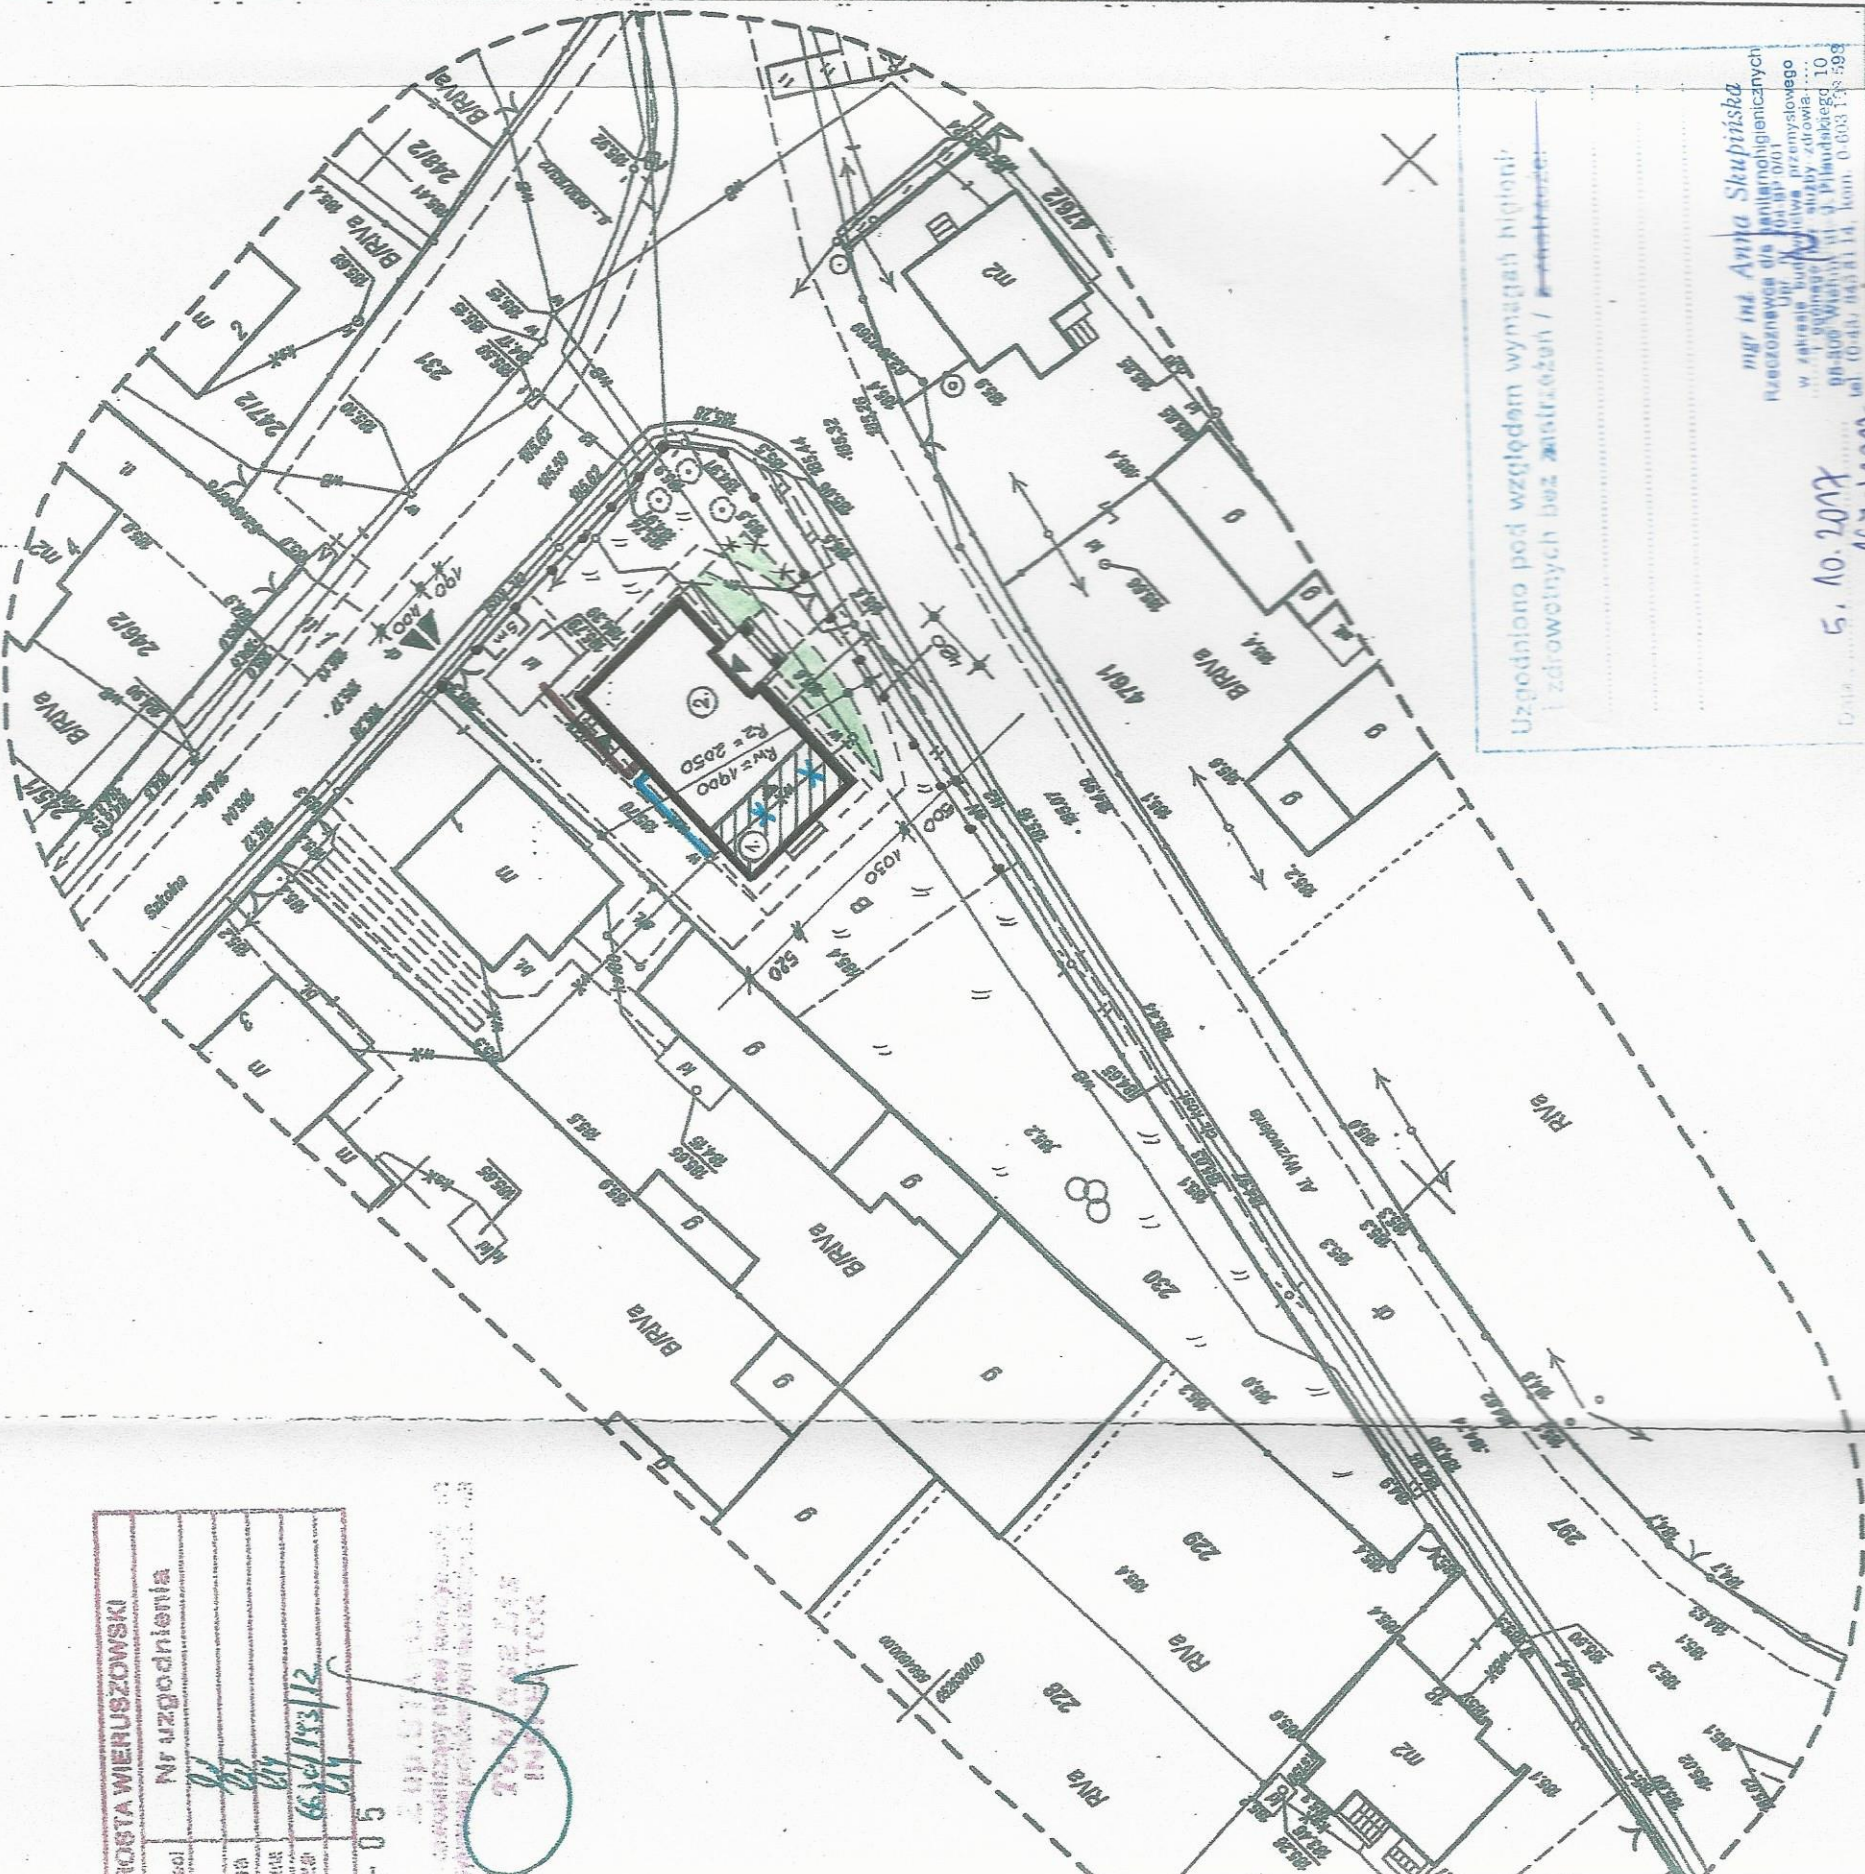

ROSTA WIERUSZOWSKI	
Nr uzgodnienia	662/13/12
data	05.10.2017
podpis	[Signature]

Uzgodniono pod względem wymagań higienicznych i zdrowotnych bez zastrzeżeń / [Signature]

mgr inż. Anita Skupiriska
Pierwszostwo do higienizacji i dezynfekcji
w zakresie budownictwa przemysłowego
98-400 Włocławek ul. Q. Płandak 10
tel. 0644 443 81 14, kom. 0 603 138 589

Data: 5. 10. 2017
167/1017