

STAROSTA WIERUSZOWSKI	
Rodzaj projektowanej sieci	Nr uzgodnienia
wodna	
kanalizacyjna	
elektroenergetyczna	
gazownicza	
inna	

2020-10-30
Z up. STAROSTY
 Z-ca Przewodniczącego zarządu koordynacyjnych usytuowania projektowanych sieci uzbrojenia terenu
Marzena Janczak
 INSPEKTOR

Mapa do celów projektowych	
Oznaczenie kancelaryjne zgłoszenia pracy geodezyjnej	DZ
	GN.6640.394.2020 Ks. rob. 83/2020
Nazwa miejscowości	Sokolniki
Sekcja	6.153.23.20.3.1
Jednostka ewidencyjna	101806_2
Obręb ewidencyjny	Sokolniki
	0007
	Kolonia Sokolniki
Skala mapy	1:500
Nazwa układu współrzędnych prostokątnych płaskich	2000/18
Nazwa układu wysokości	PL-EVRF2007-NH
Oznaczenie granic obszaru, który był przedmiotem aktualizacji	Niebadana
Oznaczenie granic obszaru, który był przedmiotem aktualizacji	Niebadana
Informacje o służebnościach gruntowych mających wpływ na zagospodarowanie gruntów, zlokalizowanych w granicach projektowanej inwestycji	12.10.2020
Data opracowania mapy	


Usługi geodezyjne
Marcin Wróbel
 ul. Spółdzielcza 5, 63-505 Doruchów
 NIP: 514-025-70-49
 tel. 71 727 420

Imię i nazwisko geodety uprawnionego nr uprawnień i podpis geodety

- Uwagi:
- Ze względu na brak szczegółowej inwentaryzacji geodezyjnej istniejących sieci - ich średnicę oraz rzędną posadowienia określić na etapie realizacji inwestycji za pomocą przekopów kontrolnych. NIE WYKLUCZA SIĘ ISTNIENIA INFRASTR.
 - Ze względu na występujące zbliżenia do istniejącej infrastruktury technicznej, wszelkie prace w miejscach kolizji należy prowadzić ręcznie z zachowaniem szczególnej ostrożności oraz z obecności jej administratorów.
 - Włączenie do czynnej sieci kanalizacji sanitarnej wykonać pod bezpośrednim nadzorem jej administratora.
 - Rzędne posadowienia projektowanej sieci kanalizacyjnej należy dostosować do rzędnych istniejącej sieci.
 - Przed rozpoczęciem robót ziemnych należy dokonać przekopy kontrolne, mające na celu potwierdzenie lokalizacji oraz rzeczywistych rzędnych posadowień kolidującej infrastruktury technicznej

Poświadczam, że niniejszy dokument został opracowany w wyniku prac geodezyjnych i kartograficznych, których rezultaty zawiera operat techniczny wpisany do ewidencji materiałów państwowego zasobu geodezyjnego i kartograficznego

STAROSTA WIERUSZOWSKI
 P.1018.2020.1036
 2020-10-30
Z up. STAROSTY
 Janusz Pebski

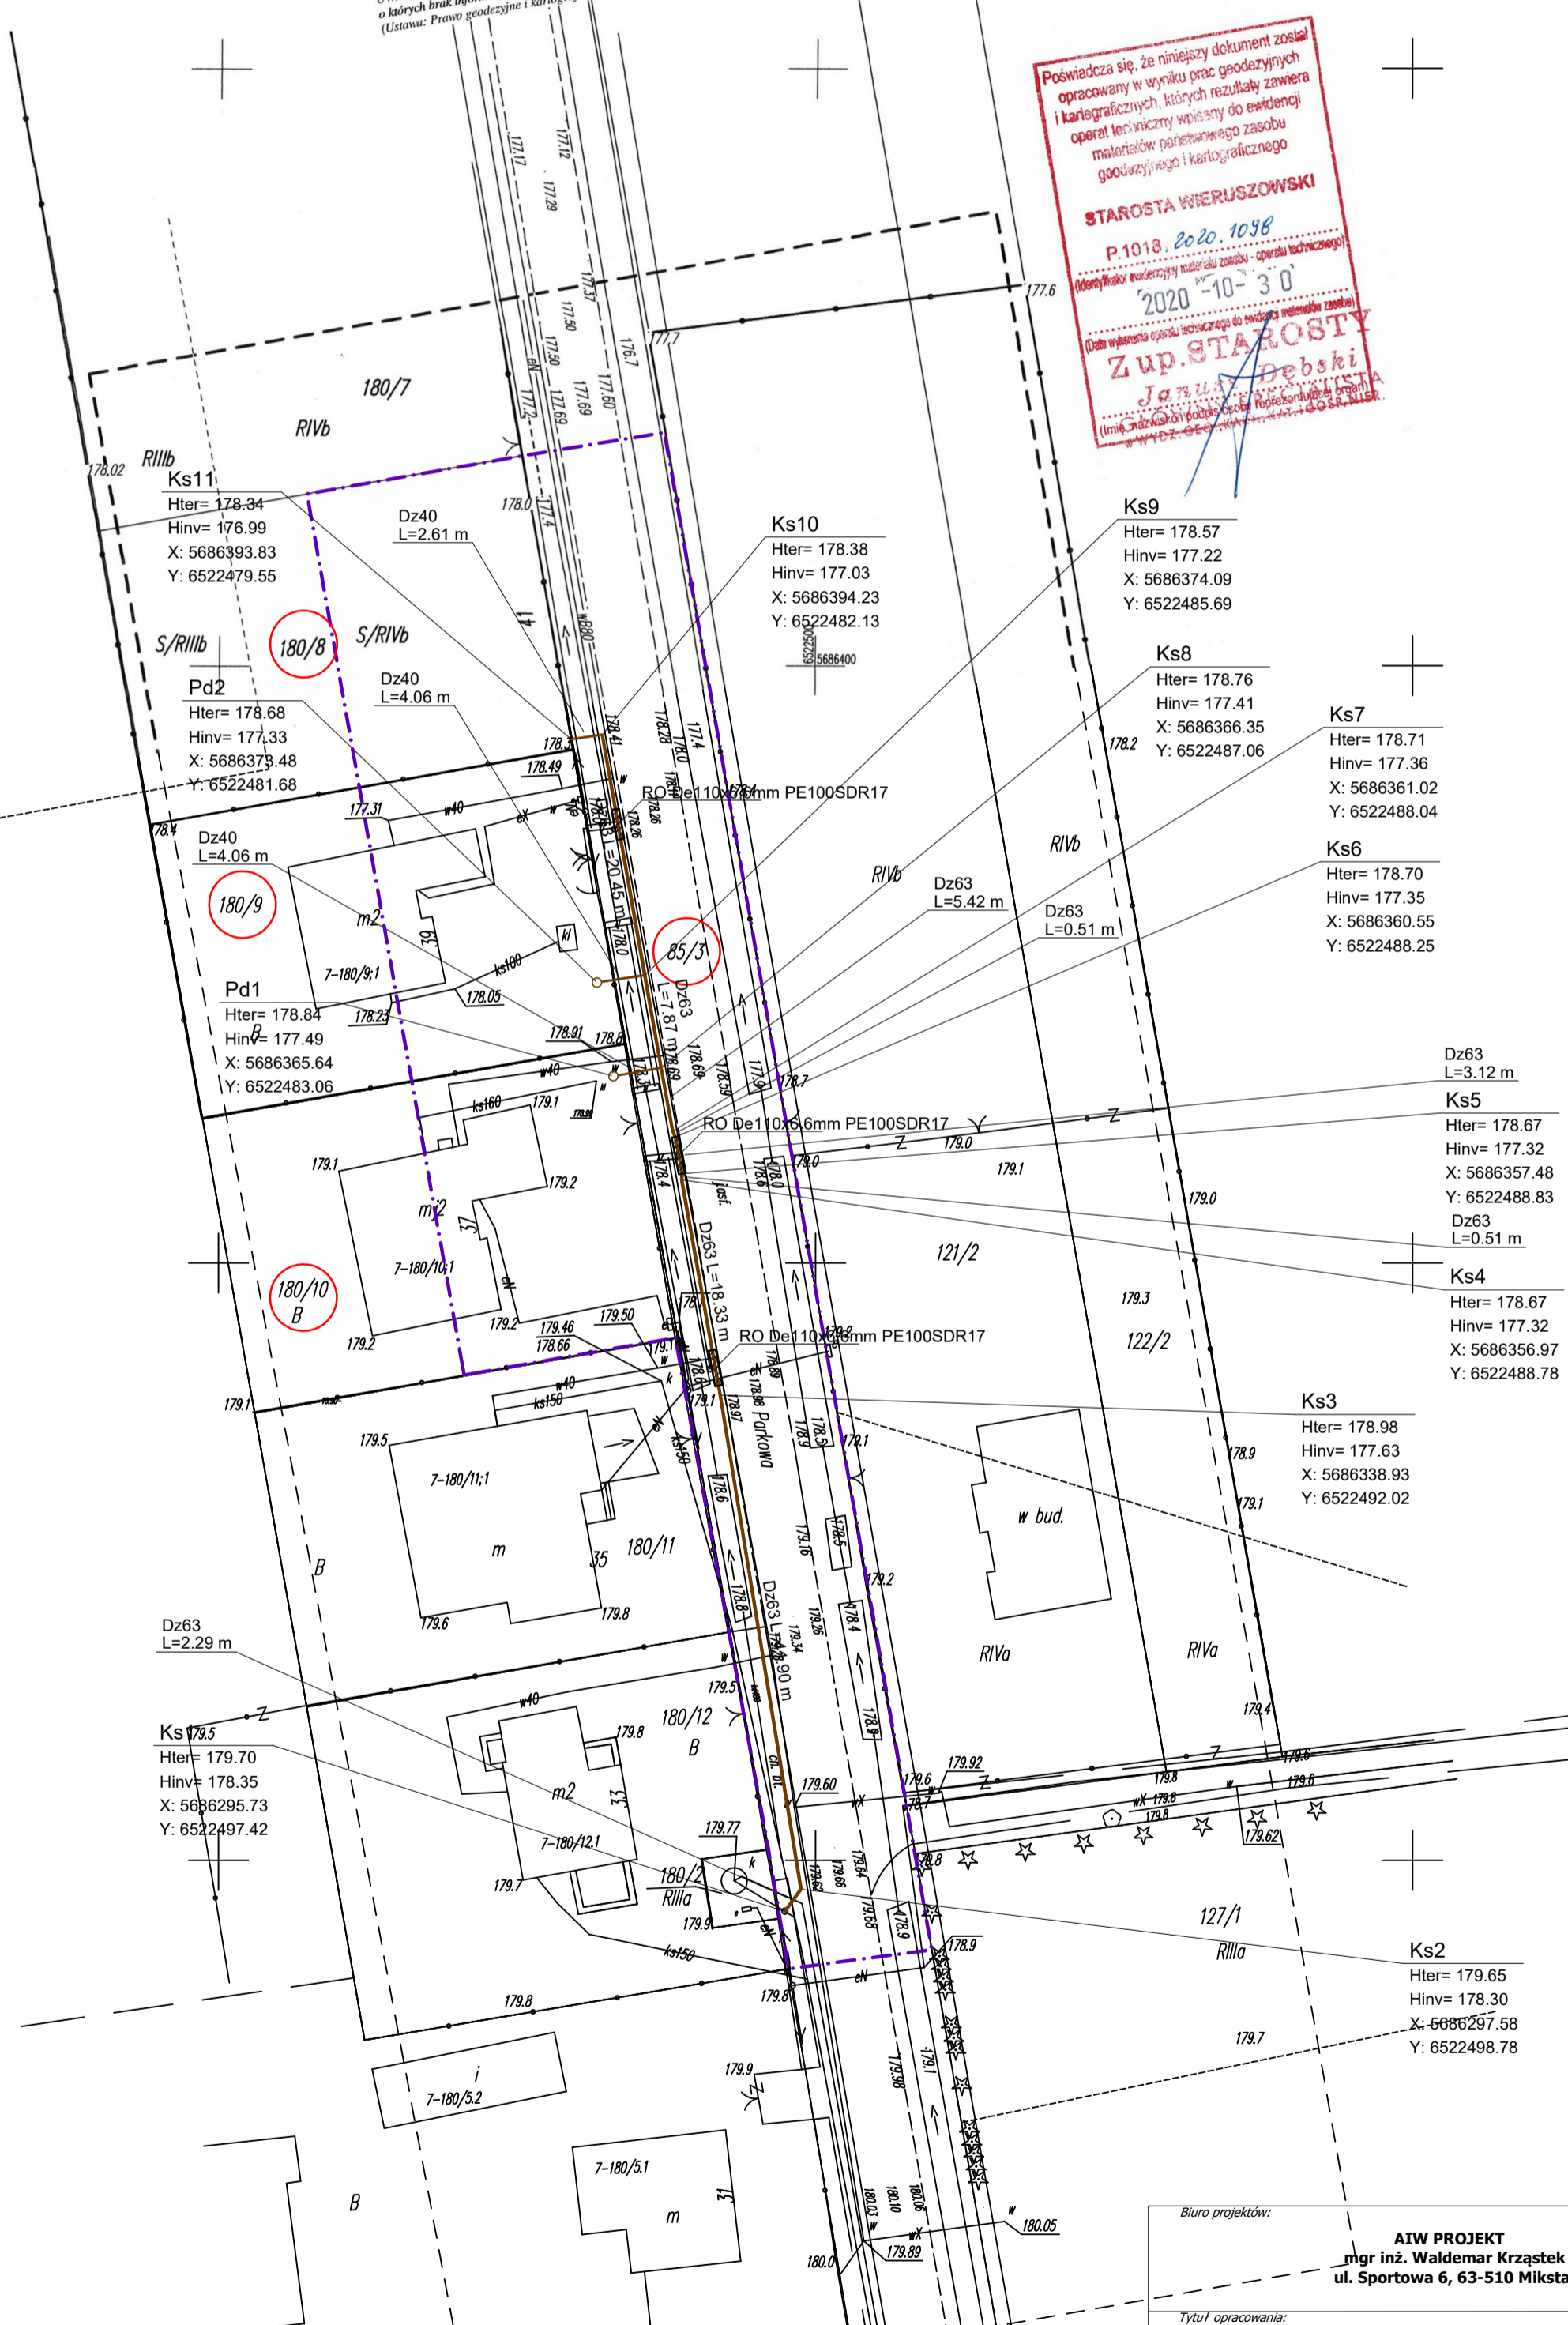

- Projekt zagospodarowania terenu sporządzono na kopii oryginału mapy do celów projektowych.
- Obszar oddziaływania zaprojektowanej sieci kanalizacji sanitarnej określony na podstawie art. 20 ust.1 pkt 1c ustawy Prawo budowlane (Dz.U.2020.1333 wraz ze zm.) mieści się w całości na działkach, na których został zaprojektowany.

/PROJEKTANT/

OZNACZENIA:
 (branża sanitarna)

- Oznaczenie numeru ewid. nieruchomości
- Granica obszaru oddziaływania inwestycji
- Sieć kanalizacji sanitarnej (ciśnieniowej) PE100 SDR17 PN10 RC
- Przymienna przepompownia ścieków DN800 (zasilanie przepompowni poza zakresem opracowania)
- Rura osłonowa S1DN152, 4x7,1

Biuro projektów: AIW PROJEKT mgr inż. Waldemar Krząstek ul. Sportowa 6, 63-510 Mikstat		Inwestor: GMINA SOKOLNIKI ul. Marszałka Józefa Piłsudskiego 1 98-420 SOKOLNIKI	
Tytuł opracowania: Budowa sieci kanalizacji sanitarnej w miejscowości Sokolniki (ul. Parkowa)			
Objekt budowlany: Sieć kanalizacji sanitarnej			
Tytuł rysunku: PROJEKT ZAGOSPODAROWANIA TERENU		Skala: 1:500	
Adres inwestycji: 101806_2.0007 KOLONIA SOKOLNIKI DZ. EW.: 85/3, 180/9, 180/10		Data: 25/02/2021r.	
Stanowisko:		Nr rysunku: AM 01.1	
Imię i nazwisko: mgr inż. Waldemar KRZĄSTEK		Strona:	
Projektant		Podpis:	

Zakres opracowania oraz specjalność i numer posiadanych uprawnień budowlanych
 Uprawnienia budowlane bez ograniczeń do projektowania w specjalności instalacyjnej w zakresie sieci, instalacji i urządzeń ciepłych, wentylacyjnych, gazowych, wodociągowych i kanalizacyjnych.
 nr upr.: WKP/025/POOS/06