

Fragment mapy do celów projektowych

Skala 1:500

woj. łódzkie pow. wierszowski

gm. 101806_2 Sokolniki

obr. 0001-Sokolniki, 0010-Wałkowy

dz. 1-1444, 10-508, 772/3, 772/4, 772/2, 409/2, 299,

dz. 10-809, 556, 521, 491, 659, 660, 262, 231, 213, 195, 297.

GN16940,942,2016

Układ współrzędnych: polski system 2000/0

Układ wysokości: Również

Granice działek wg ewidencji gruntów

Mapa wektorowa składowa w zakresie opracowania na 17.12.2016r.

aktów do celów projektowych.

Na wydruk nie należy wliczać w zakres mapy.

Urządzenie projektowane przewidziano w ZLKP.

Na wydruku są lustrzane w terenie linie i nie wydrukowane na niniejszym mapie urządzenia podziemnych,

kto nie był zgodzone do inwentaryzacji.

Wykonawca: ART-GEO-MOTO Tomasz Kozłowski

Geodeta uprawniony: Paweł Wyciskiewicz

Świadectwo GK nr 18055

----- zakres opracowania
Piotrków Trybunalski dn. 18.01.2016 r.

ART-GEO-MOTO

Tomasz Kozłowski

ul. Bugajska 13/31, tel./fax 44 645 97 57

NIP 771-106-23-41 REGON 5900163372

tel. kom. 513-178-475

Potwierdzam treść mapy
za zgodność z oryginałem:

GEODETA UPRAWNIIONY

Paweł Wyciskiewicz
Świadectwo nr 18055

Biurowo

Projektowa

FIRMA BUDOWLANA "BIO-SYSTEM"

PRACOWNIA PROJEKTOWA

ul. gen. Stefana Grot-Rożewskiego 7/1

97-300 Piotrków Trybunalski

tel. 044 -737 89 41

e-mail: biuro@bio-system.pl

ul. **SKOKOWA**

ul. **Piaseckiego 1**

90-439 Sokolniki

Inwestor

**"Budowa sieci kanalizacji gminy Sokolniki
dla miejscowości Wałkowy"**

Projekt

nr rejestracji

NBI.IV.7342/49/98

ul. Janusza

biuro

**Projekt zagospodarowania terenu:
Lokalizacja instalacji zaliczkowej NN pompowni P2**

Ekspertyza

Data opracowania


LISTOPAD

Skala

1:500

PROJEKT BUDOWLANY - WYKONAWCZY

nr rys.
ME-02

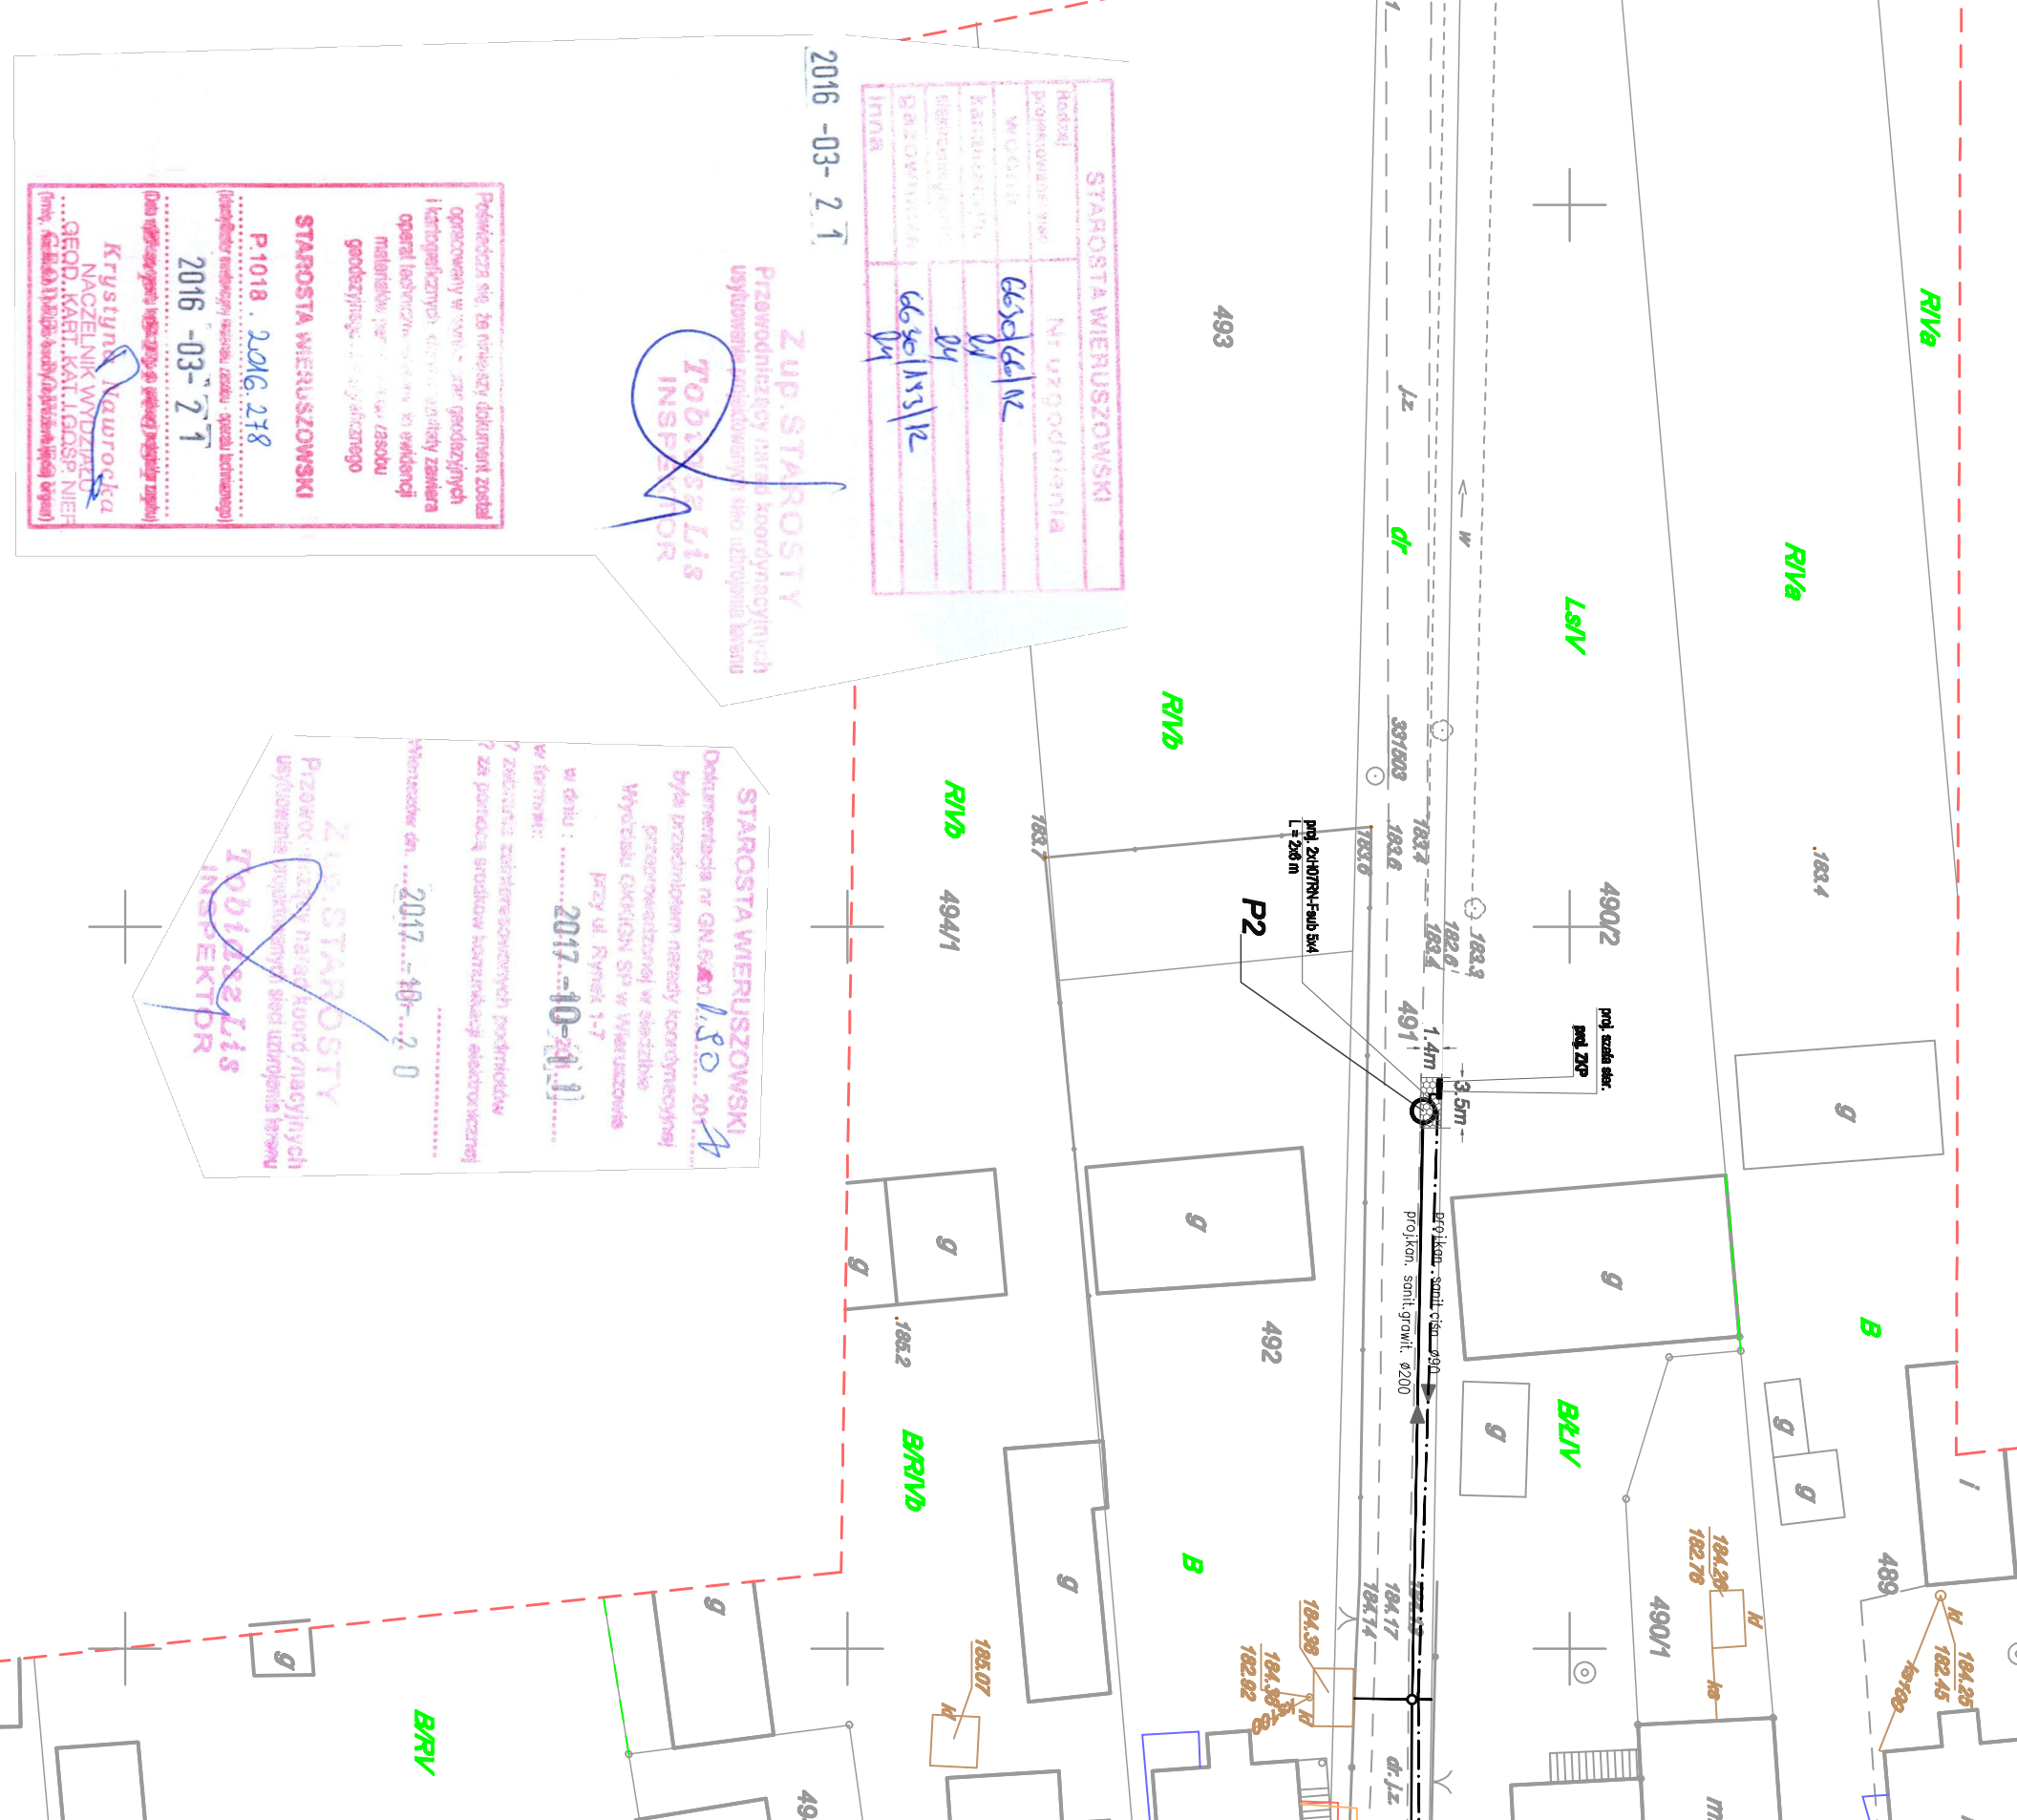

2016-03-21

ZUP STAROSTY
Przewodniczący zarządu koordynacyjnych
usług geodezyjnych i katastralnych
w woj. łódzkiej
Tobiasz Lis
INSPEKTOR

STAROSTA WIERSZUŚZOWSKI	
godziny	Nr uzgodnienia
W. G. G. I. I. I.	63/66/1K
K. A. T. I. I. I. I. I.	1/1
S. I. I. I. I. I. I. I.	66/60/15/1K
S. I. I. I. I. I. I. I.	1/1
S. I. I. I. I. I. I. I.	1/1
S. I. I. I. I. I. I. I.	1/1
S. I. I. I. I. I. I. I.	1/1
S. I. I. I. I. I. I. I.	1/1

Przedmiotowa mapa, do której dokument został
opracowany w oparciu o dane geodezyjne
i katastralne, zawiera wszystkie dane
operacyjne i techniczne niezbędne do
realizacji projektu inwestycyjnego
geodezyjnego.

STAROSTA WIERSZUŚZOWSKI
P. 1018, 2016. 278
(Kancelaria mieści się w siedzibie starosty - gmina Wieruszów)

2016 -03-21

(Data wykonania mapy nie może być wcześniejsza niż data opublikowania mapy)

Krzysztof Kawtrocka
NAJZELNIK WYDZIAŁU
...G.E.O.D., K.A.T., I., G.O.S.P., N.I.E.R.
(Imię, G.E.O.D., K.A.T., I., G.O.S.P., N.I.E.R. są oznaczeniami jednostki)

ZUP STAROSTY
Przewodniczący zarządu koordynacyjnych
usług geodezyjnych i katastralnych
w woj. łódzkiej
Tobiasz Lis
INSPEKTOR

Dokumentacja nr GN.5.6.0 /180/2016
Była przedmiotem decyzji koordynacyjnej
przeznaczającej w sprawie
Wyciskiewicz Paweł Wyciskiewicz
przy ul. Rynek 1-7
w dniu : **2017-10-11**
w formie:
? zaktualizowana dokumentacja geodezyjna
? za pomocą środków komunikacji elektronicznej
Wzrostek nr: **2017-10-11-20**

ZUP STAROSTY
Przewodniczący zarządu koordynacyjnych
usług geodezyjnych i katastralnych
w woj. łódzkiej
Tobiasz Lis
INSPEKTOR