


Wykonawca: KSM Krzysztof Michalski
98-200 Sieradz, ul. Ciołkowskiego 11,
NIP 827-146-18-23, Regon 1409173973
Tel. 43 8223570, 601 392 357

Inwestor: Gmina Sokolniki
ul. Marszałka J. Piłsudskiego 1
98-420 Sokolniki

Za zgodność kopii mapy
z oryginałem

	Imię i Nazwisko	Data	Podpis
Projektował:	mgr inż. K. Rozpędzki upr. LOD/1794/P00S/11	04.2022	
Skala 1:500	Przedmiot opracowania: Budowa przydomowej oczyszczalni ścieków w gm. Sokolniki, Pichlice 43B, dz. nr 552/2.		
Nr rys. 1/26	Tytuł rysunku: Projekt zagospodarowania terenu		

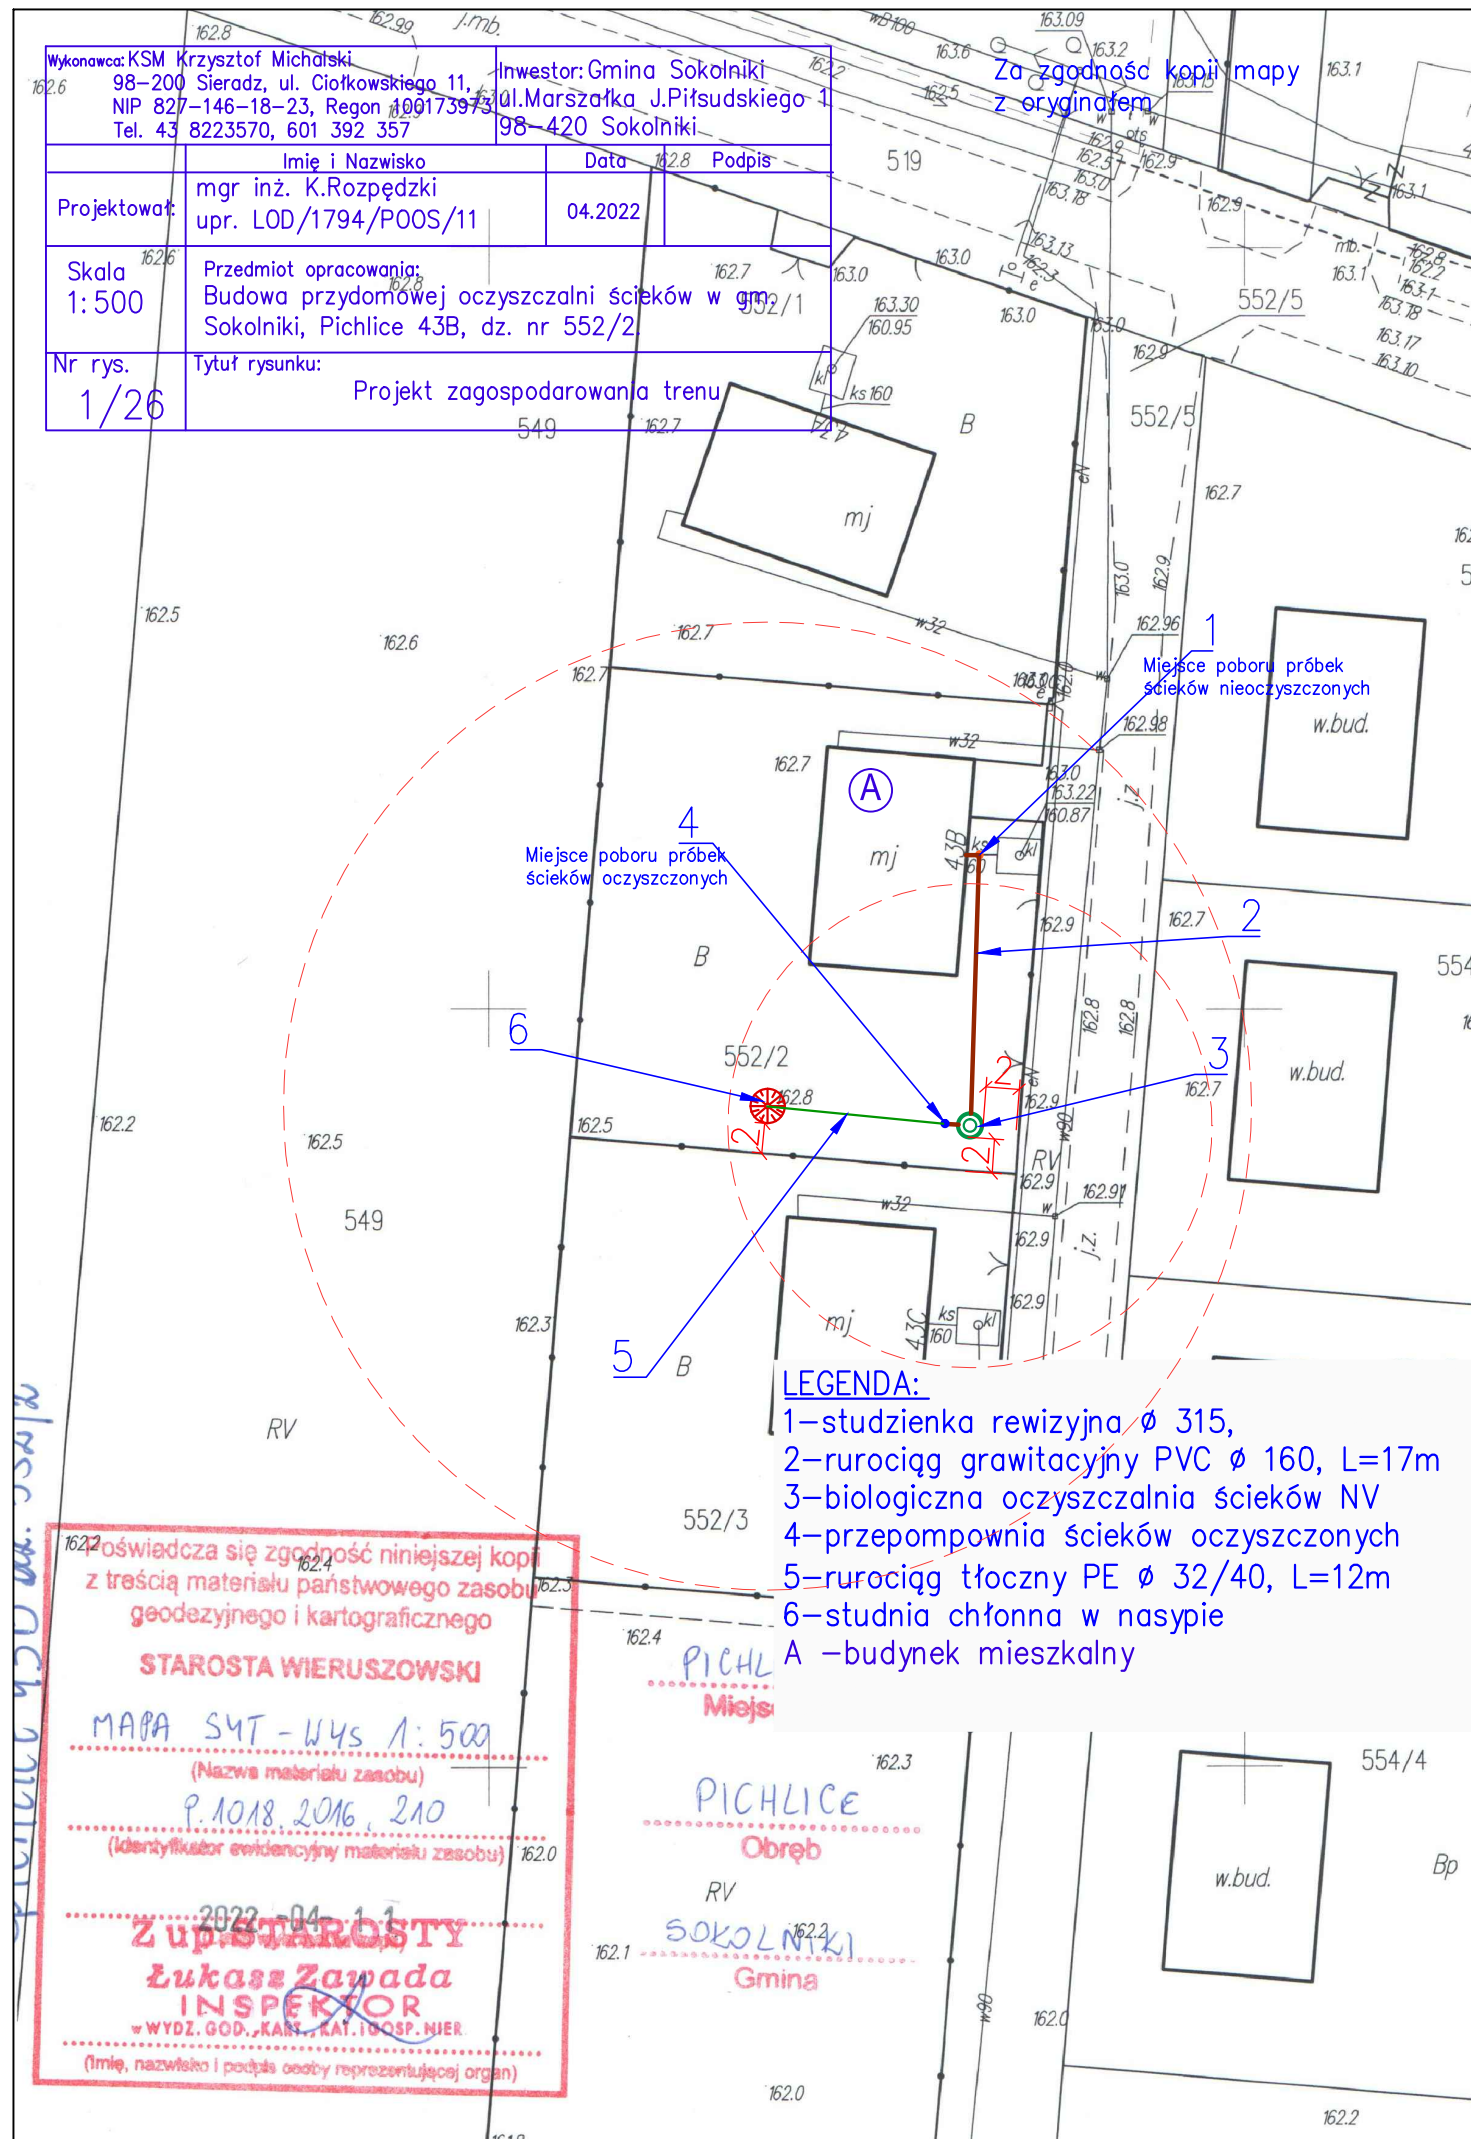

1
Miejsce poboru próbek
ścieków nieoczyszczonych

4
Miejsce poboru próbek
ścieków oczyszczonych

LEGENDA:

- 1-studzienka rewizyjna \varnothing 315,
- 2-rurociąg grawitacyjny PVC \varnothing 160, L=17m
- 3-biologiczna oczyszczalnia ścieków NV
- 4-przepompownia ścieków oczyszczonych
- 5-rurociąg tłoczny PE \varnothing 32/40, L=12m
- 6-studnia chłonna w nasypie
- A -budynek mieszkalny

oświadczam, że zgodność niniejszej kopii
z treścią materiału państwowego zasobu
geodezyjnego i kartograficznego

STAROSTA WIERUSZOWSKI

MAPA SYT-W45 1:500

(Nazwa materiału zasobu)

P.1018.2016.210

(Identyfikator ewidencyjny materiału zasobu)

Z up. STAROSTY

Łukasz Zawada
INSPEKTOR

w WYDZ. GOD., KART., KAT. I GOSP. NIER.

(Imię, nazwisko i podpis osoby reprezentującej organ)

PICHL
Miejs

PICHLICE

Obręb

RV

SOKOLNIKI

Gmina