

Poświadczam się zgodność niniejszej kopii
z treścią materiału państwowego zasobu
geodezyjnego i kartograficznego

STAROSTA WIERUSZOWSKI

MAPA SYT-WYS. 1:1000

(Nazwa materiału zasobu)

9.10.18. 2016.250

(Identyfikator ewidencyjny materiału zasobu)

2022-04-11

Zup. ~~Wojciech~~ ~~Wojciech~~ ~~Wojciech~~

Łukasz Zawada

INSPEKTOR

W WDT, GOS, KAR, K, LOSP, NIT

(Imię, nazwisko i podpis osoby reprezentującej organ)

SZUSZYR 6 dz. 43

PICHLICE

Miejscowość


PICHLICE

Obręb

SOKOLNIKI

Gmina

Za zgodność kopii mapy
z oryginałem

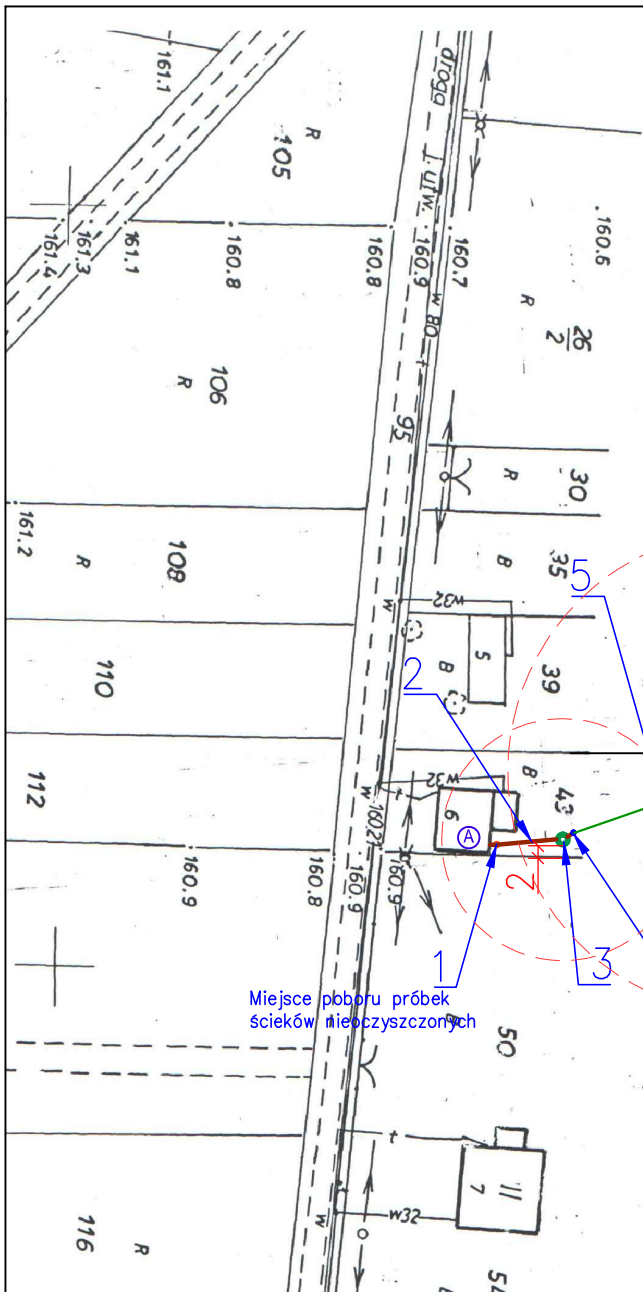

LEGENDA:

- 1-studzienka rewizyjna \varnothing 315,
- 2-rurociąg grawitacyjny PVC \varnothing 160, L=8m
- 3-biologiczna oczyszczalnia ścieków NV
- 4-przepompownia ścieków oczyszczonych
- 5-rurociąg tłoczny PE \varnothing 32/40, L=25m
- 6-studnia chłonna w nasypie
- A -budynek mieszkalny

Wykonawca: KSM Krzysztof Michalski 98-200 Sieradz, ul. Ciołkowskiego 11, NIP 827-146-18-23, Regon 100173973 Tel. 43 8223570, 601 392 357		Inwestor: Gmina Sokolniki ul. Marszałka J. Piłsudskiego 1 98-420 Sokolniki	
	Imię i Nazwisko	Data	Podpis
Projektował:	mgr inż. K. Rozpędzki upr. LOD/1794/P00S/11	04.2022	
Skala 1:1000	Przedmiot opracowania: Budowa przydomowej oczyszczalni ścieków w gm. Sokolniki, Szuszyr 6, dz. nr 43.		
Nr rys. 1/36	Tytuł rysunku: Projekt zagospodarowania terenu		

