


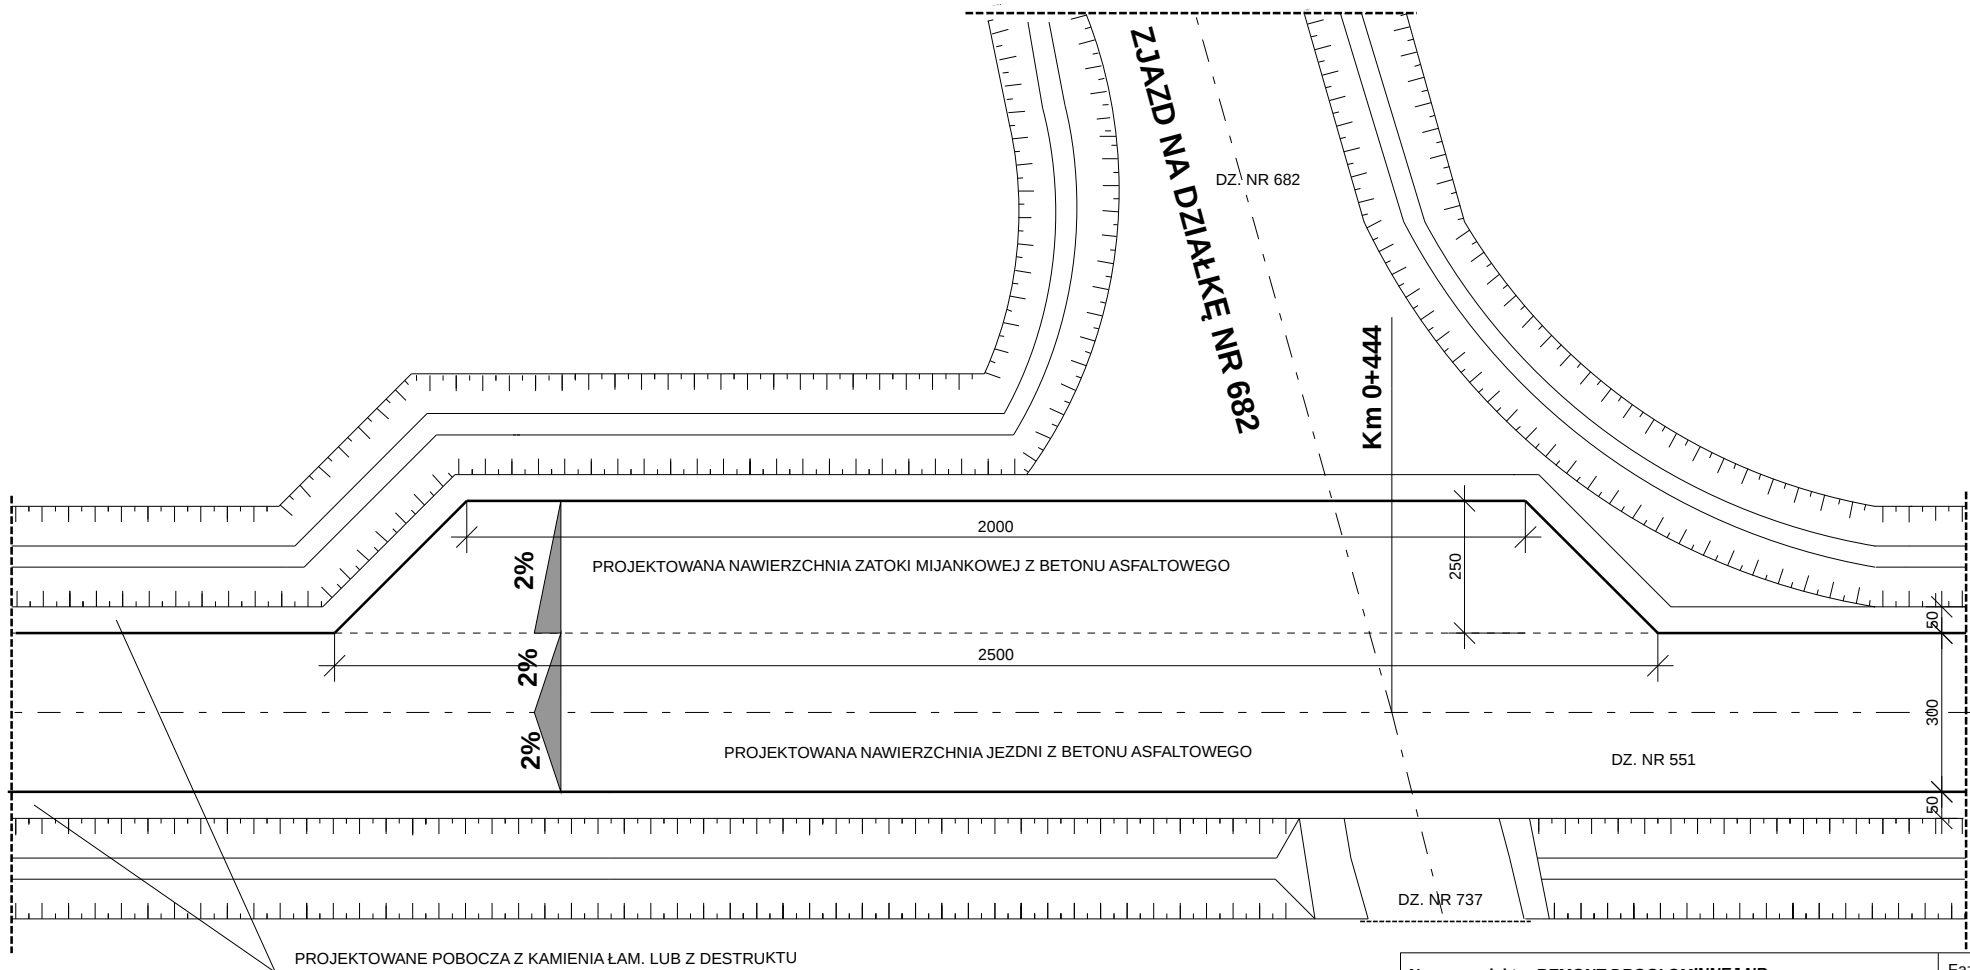

DO DR. KR. NR 8 ➔

Nazwa projektu: REMONT DROGI GMINNEJ NR
118209E NOWY OCHĘDZYN - STARY OCHĘDZYN

Faza:

Tytuł: ZATOKA MIJANKOWA

Data: 2014-02-13

Projektował: MAREK KOZIOŁ
Opracował:
Sprawdził:

Skala: 1:100
J. miary: cm
Nr rys: 4