



### UKŁAD ŚCIANY PODŁUŻNEJ W OSI - g

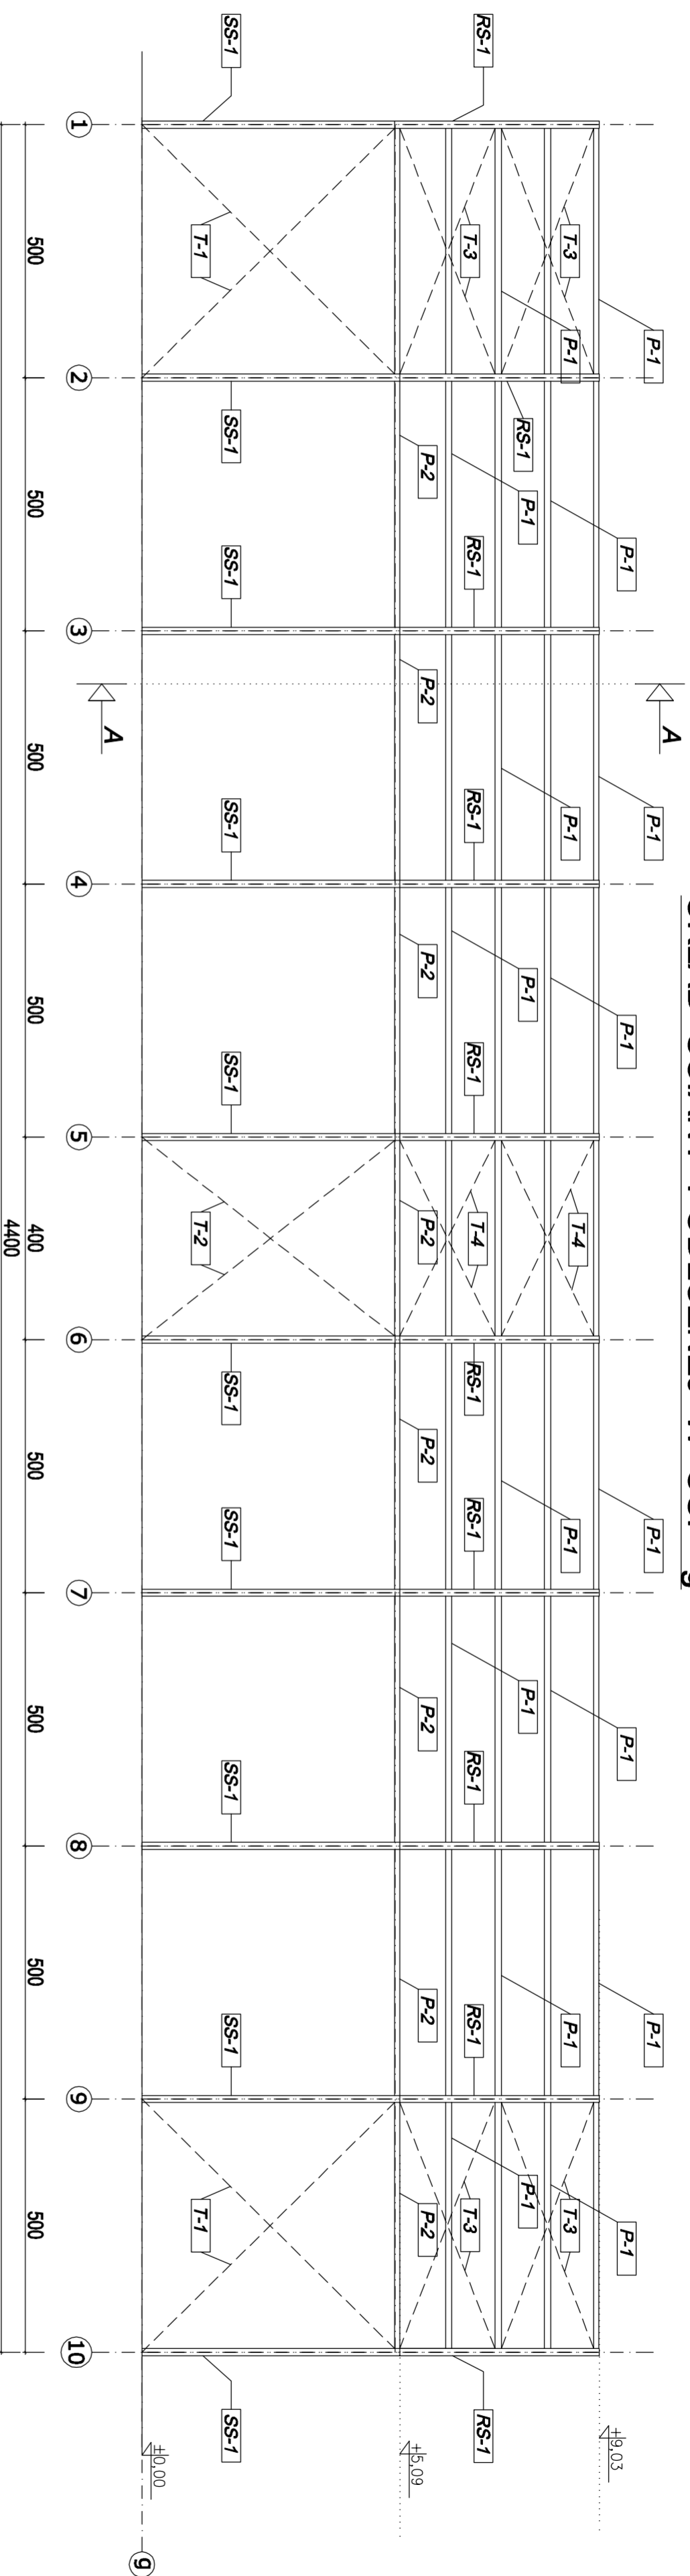

### PRZEKRÓJ A-A

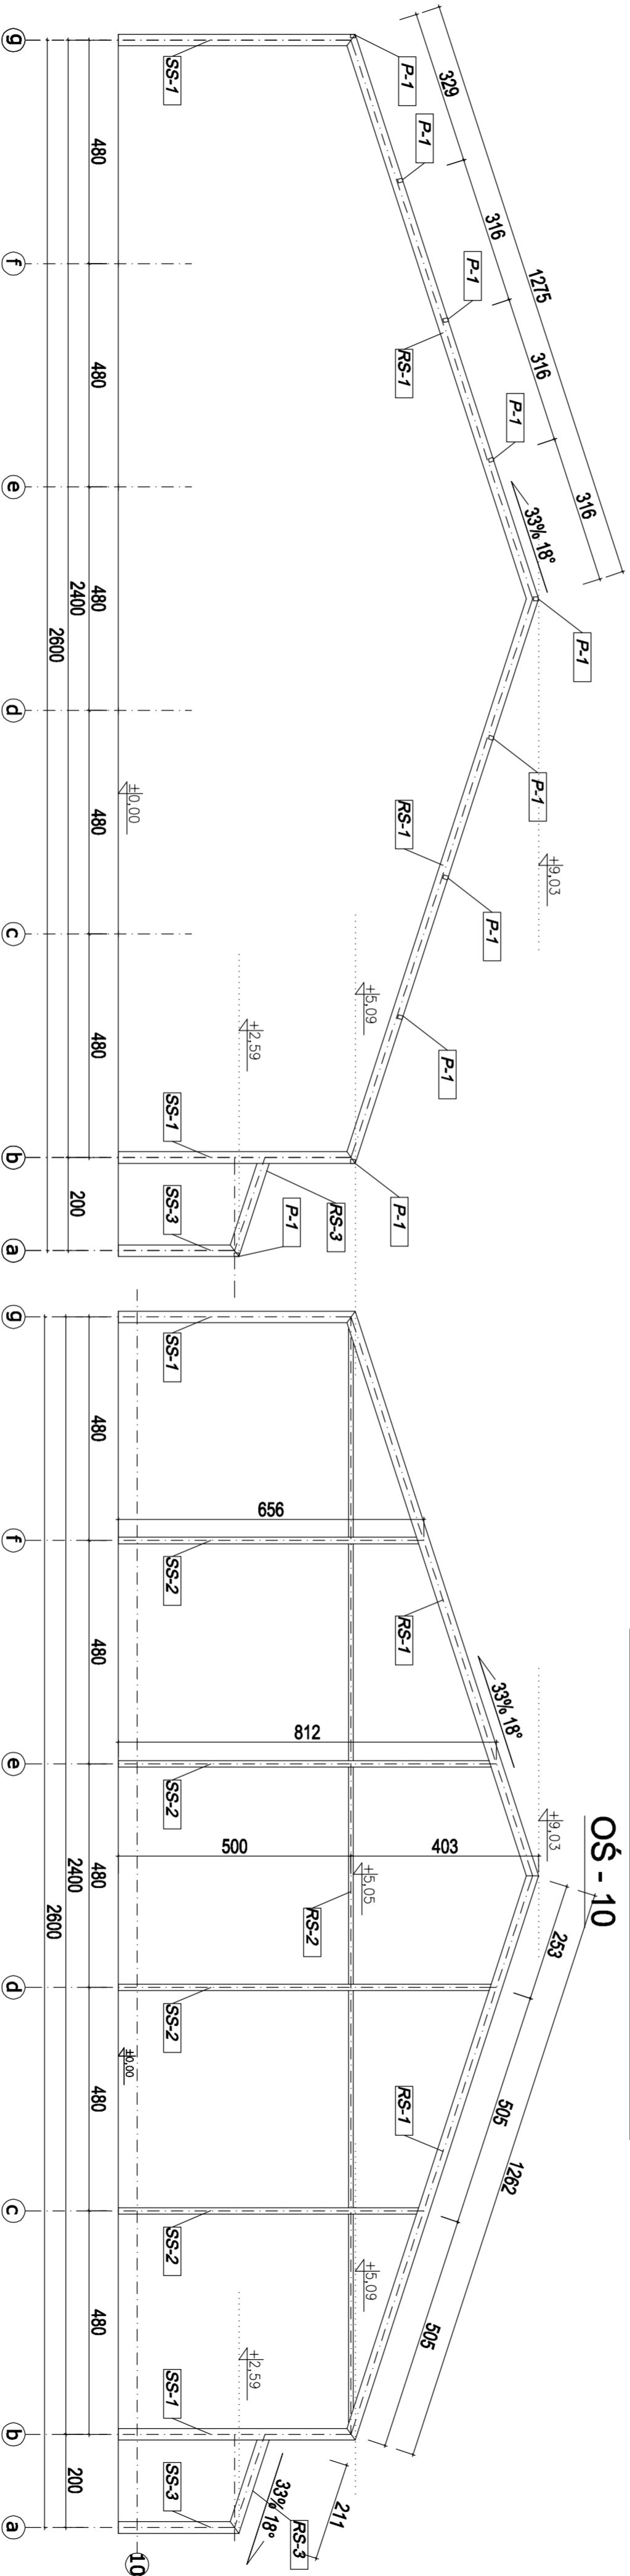

### WIDOK NA ŚCIANĘ SZCZYTOWĄ

#### OŚ - 10

SYMBOL	NAZWA	PROFIL
T-5	Tętnik pobocowy T-3	Lina T1x19 Ø 10 wg. PN-69/M-80203
T-6	Tętnik pobocowy T-4	Lina T1x19 Ø 14 wg. PN-69/M-80203 nakretka napinająca M24

SYMBOL	NAZWA	PROFIL
SS-1	Ślip ścienny SS-1	AL 131X253X2,4mm
SS-2	Ślip ścienny SS-2	AL 131X253X2,4mm
SS-3	Ślip ścienny SS-3	AL 131X253X2,4mm
RS-1	Rygiel ścienny RS-1	AL 131x253x2,4mm
RS-2	Rygiel ścienny RS-2	AL 84,5x86,2x3mm
RS-3	Rygiel ścienny RS-3	AL 131x253x2,4mm
P-1	Platew dachowa P-1	AL 80X100X3mm
P-2	Platew okapowa P-2	AL 84,5X86,2X3mm
T-1	Tętnik międzyślipowy T-1	Lina T1x19 Ø 14 wg. PN-69/M-80203 nakretka napinająca M24
T-2	Tętnik międzyślipowy T-2	Lina T1x19 Ø 14 wg. PN-69/M-80203 nakretka napinająca M24
T-3	Tętnik pobocowy T-3	Lina T1x19 Ø 10 wg. PN-69/M-80203 nakretka napinająca M20
T-4	Tętnik pobocowy T-4	Lina T1x19 Ø 14 wg. PN-69/M-80203 nakretka napinająca M24

ZAKŁAD USŁUG TECHNICZNYCH WITESH		Str. nr 10	
KRYSTINA ŁONCZAK		K-2	
Krzysztof Łonczak		Nr rys. 10	
e-mail: <a href="mailto:info@witesh.pl">info@witesh.pl</a>		Skala 1:100	
Adres inwestycji: Słony Opatówek 45a, 98-420 Sokołów, dz. nr ew. 179/2		STADIUM P.B.	
o numerachni polustronowej		DATA 11.2007r.	
Inwestor: Urząd Gminy Sokołów, ul. Marszałka J. Piłsudskiego 1, 98-420 Sokołów		BRANŻA: Budowlana	
RZULTY KONSTRUKCJI W OSI - g		SKALA 1:100	
PRZEKRÓJ A-A		NR UPR. PROJ. UAN 83987/1089	
RZULTY ŚCIANY SZCZYTOWEJ		PROJEKTANT mgr inż. D. Forczak	
NR UPR. PROJ. UAN 83987/1089		PROJEKTANT	
NR UPR. PROJ.		NR UPR. PROJ.	
ASYSTENT Lukasz Koryciak		ASYSTENT	