



Rzut WC damskie 1.04  
skala 1:50

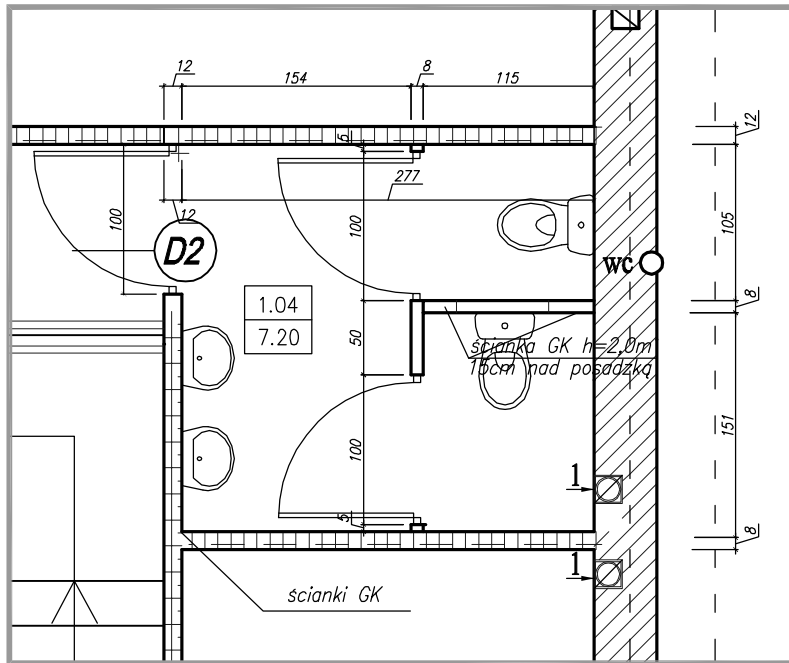

Rzut pomieszczenia  
porządkowego 1.13  
skala 1:50

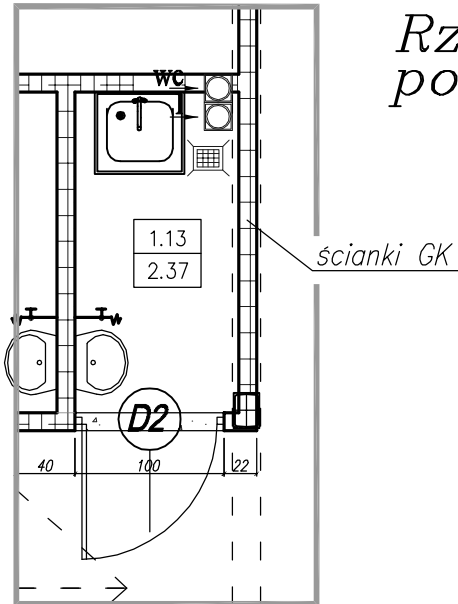

BIURO INŻYNIERSKIE INTECH DANIEL FLORCZAK 63-600 KĘPNO UL. POZNAŃSKA 35		Str. nr
PROJEKT: Modernizacja i adaptacja obiektu Gminnego Ośrodka Kultury w Sokolnikach na cele turystyczne i kulturalne - DOKUMENTACJA PRZETARGOWA		Nr Rys.
Inwestor: U.G. Sokolniki Adres: Sokolniki, ul. Parkowa 1		PROJEKT BUDOWLANY
RZUTY POM. 1.04, 1.13		DATA 10.2008
PROJEKTANT ARCHITEKTURA mgr inż. Daniel Florczak		SKALA 1:50
NR UPR. PROJ. nr upr. UAN 8386/110/89		BRANŻA: ARCHITEKTURA
OPRACOWANIE mgr inż. arch. Radosław Maciejewski		