


Rzut poddasza

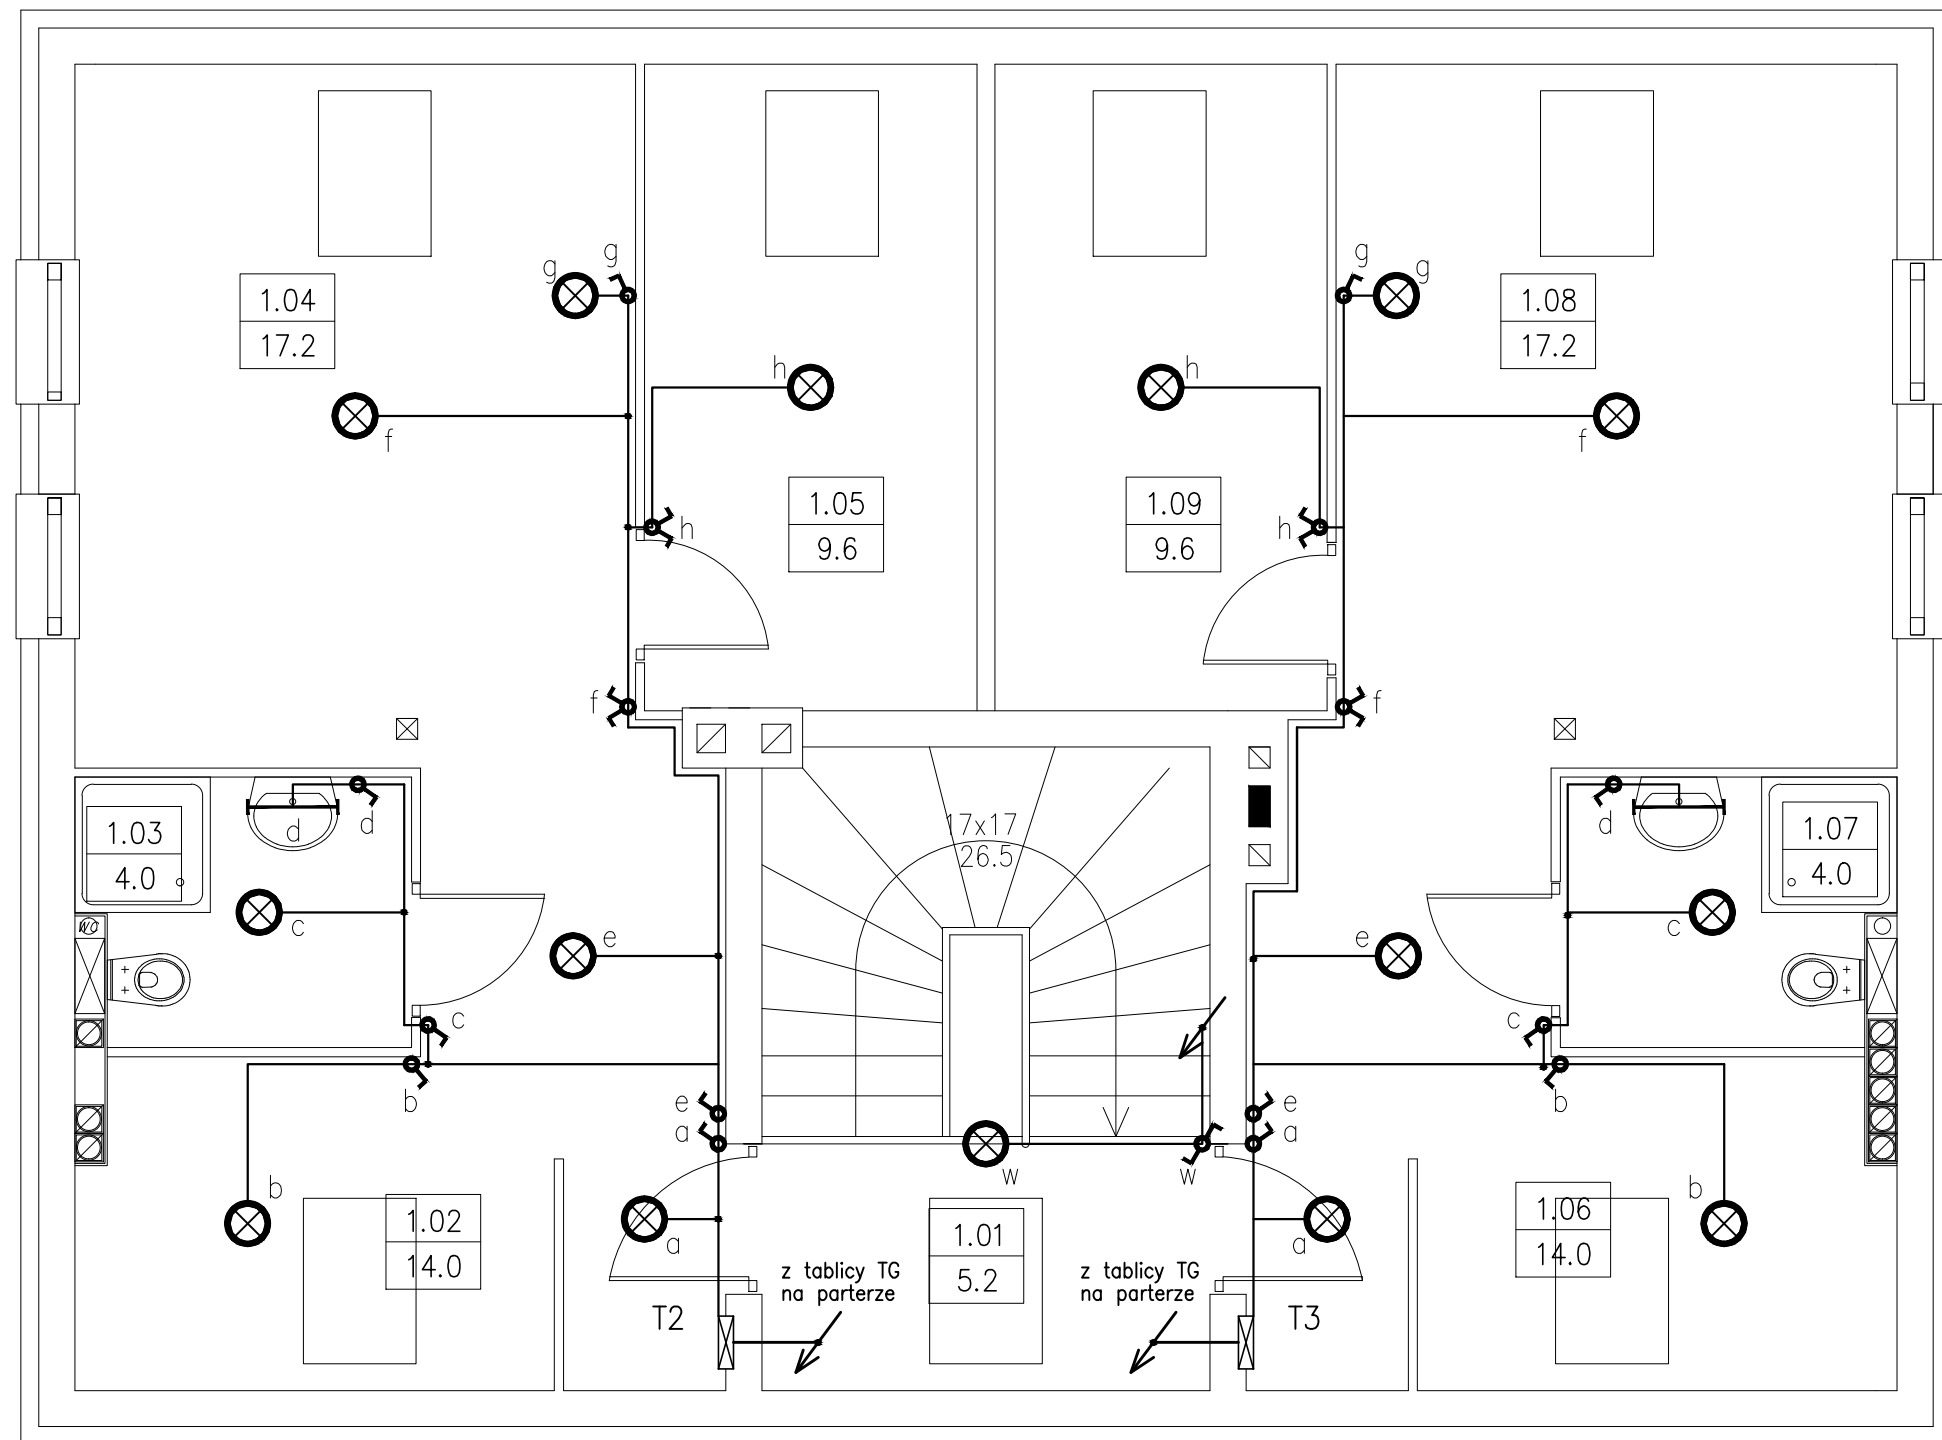

INSTALACJA ODBIORCZA

TN-S

Skuteczne samoczynne
odłączenie zasilania

- typ i przekrój przewodów na schemacie strukturalnym rozdzielni
- w pomieszczeniach WC należy zamontować osprzęt elektryczny o stopniu min. IP-44
- instalację wykonać zgodnie z PN-91-E-05009/03

BILANS POWIERZCHNI

Piętro cz. wspólna

NR POM.	NAZWA POMIESZCZENIA	RODZAJ POSADZKI	POW. NETTO	POW. UZYTEK.
1.01	Korytarz	plyt. cer.	5.2	4.7

BILANS POWIERZCHNI				
Mieszkanie I				
NR POM.	NAZWA POMIESZCZENIA	RODZAJ POSADZKI	POW. NETTO	POW. UZYTEK.
1.02	Kuchnia	plyt. cer.	14.0	14.0
1.03	Łazienka+WC	plyt. cer.	4.0	4.0
1.04	Pokój dzienny	parkiet	17.2	17.2
1.05	Pokój	parkiet	9.6	9.6
OGOLEM SUMA POWIERZCHNI			44.8	41.2

BILANS POWIERZCHNI				
Mieszkanie II				
NR POM.	NAZWA POMIESZCZENIA	RODZAJ POSADZKI	POW. NETTO	POW. UZYTEK.
1.06	Kuchnia	plyt. cer.	14.0	14.0
1.07	Łazienka	plyt. cer.	4.0	4.0
1.08	Pokój dzienny	parkiet	17.2	17.2
1.09	Pokój	parkiet	9.6	9.6
OGOLEM SUMA POWIERZCHNI			44.8	41.2

BIURO INŻYNIERSKIE "INTECH"
DANIEL FLORCZAK
KĘPNO ul. POZNAŃSKA 35 TEL. (062) 78-248-57
e-mail : intech@onet.pl

"StudioCAD"

Str. nr

PROJEKT: ADAPTACJA BUDYNKU MIESZKALNEGO NA ZAPLECZE
TURYSTYCZNE DLA SZLAKU ROWEROWEGO W SOŁĘCZCIE WIKTORÓWEK
Inwestor: GMINA SOKOLNIKI
98-420 SOKOLNIKI ul. MARSZAŁKA JÓZEFA PIŁSUDZKIEGO 1
Adres: Wiktorówek nr. ew. dz. 341/2

Nr Rys. **E4**
STADIUM P.B.
DATA **07.2006r.**

R Z U T P O D D A S Z A

SKALA **1:50**

PROJEKTANT **inż. Marian Górecki**

BRANŻA:
ELEKTRYCZNA

NR UPR. PROJ. **7342-61/94**

OPRACOWAŁ