


Schemat rozdzielni T2

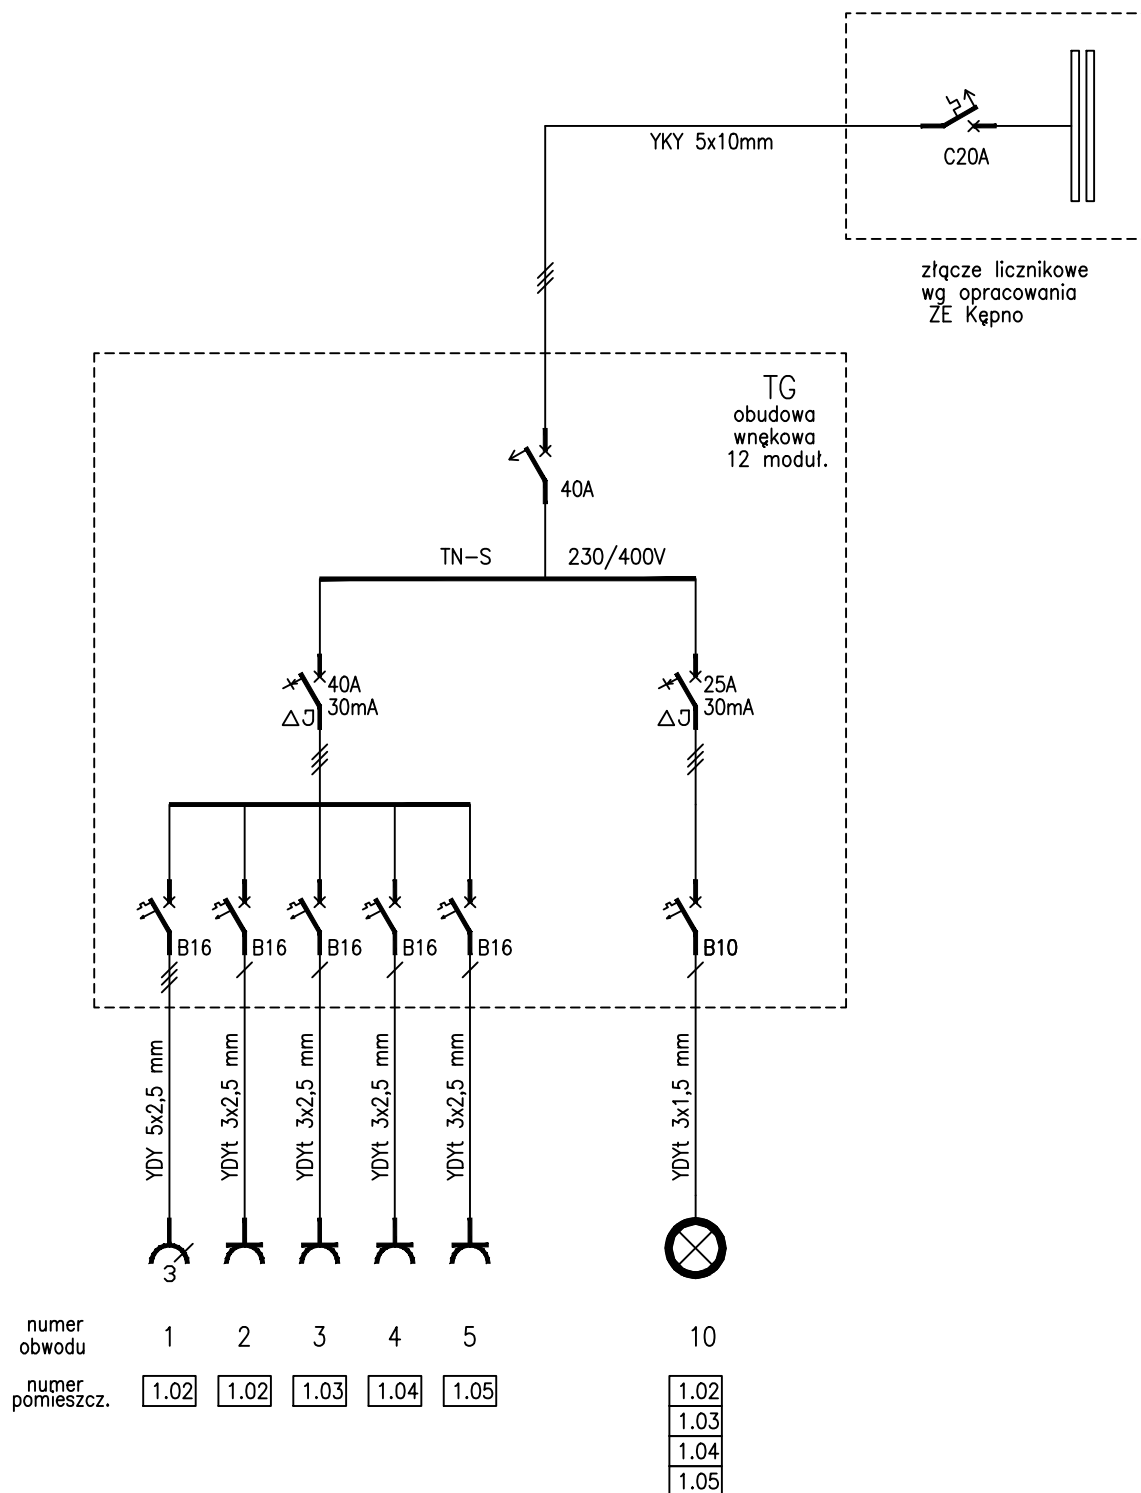

PROJEKT: ADAPTACJA BUDYNKU MIESZKALNEGO NA ZAPLECZE
TURYSTYCZNE DLA SZLAKU ROWEROWEGO W SOŁECTWIE WIKTORÓWEK
Inwestor: GMINA SOKOLNIKI
98-420 SOKOLNIKI ul. MARSZAŁKA JÓZEFA PIŁSUDZKIEGO 1
Adres: Wiktorówek nr. ew. dz. 341/2

Nr Rys. **E6**

STADIUM P.B.
DATA 09.2005r.

SCHEMAT ROZDZIELNI T2

SKALA 1:100

BRANŻA:
ELEKTRYCZNA

PROJEKTANT inż. Marian Górecki

NR UPR. PROJ. 7342-61/94