


+5,85
+5,54
+3,30
+2,90
±0,00
-0,85

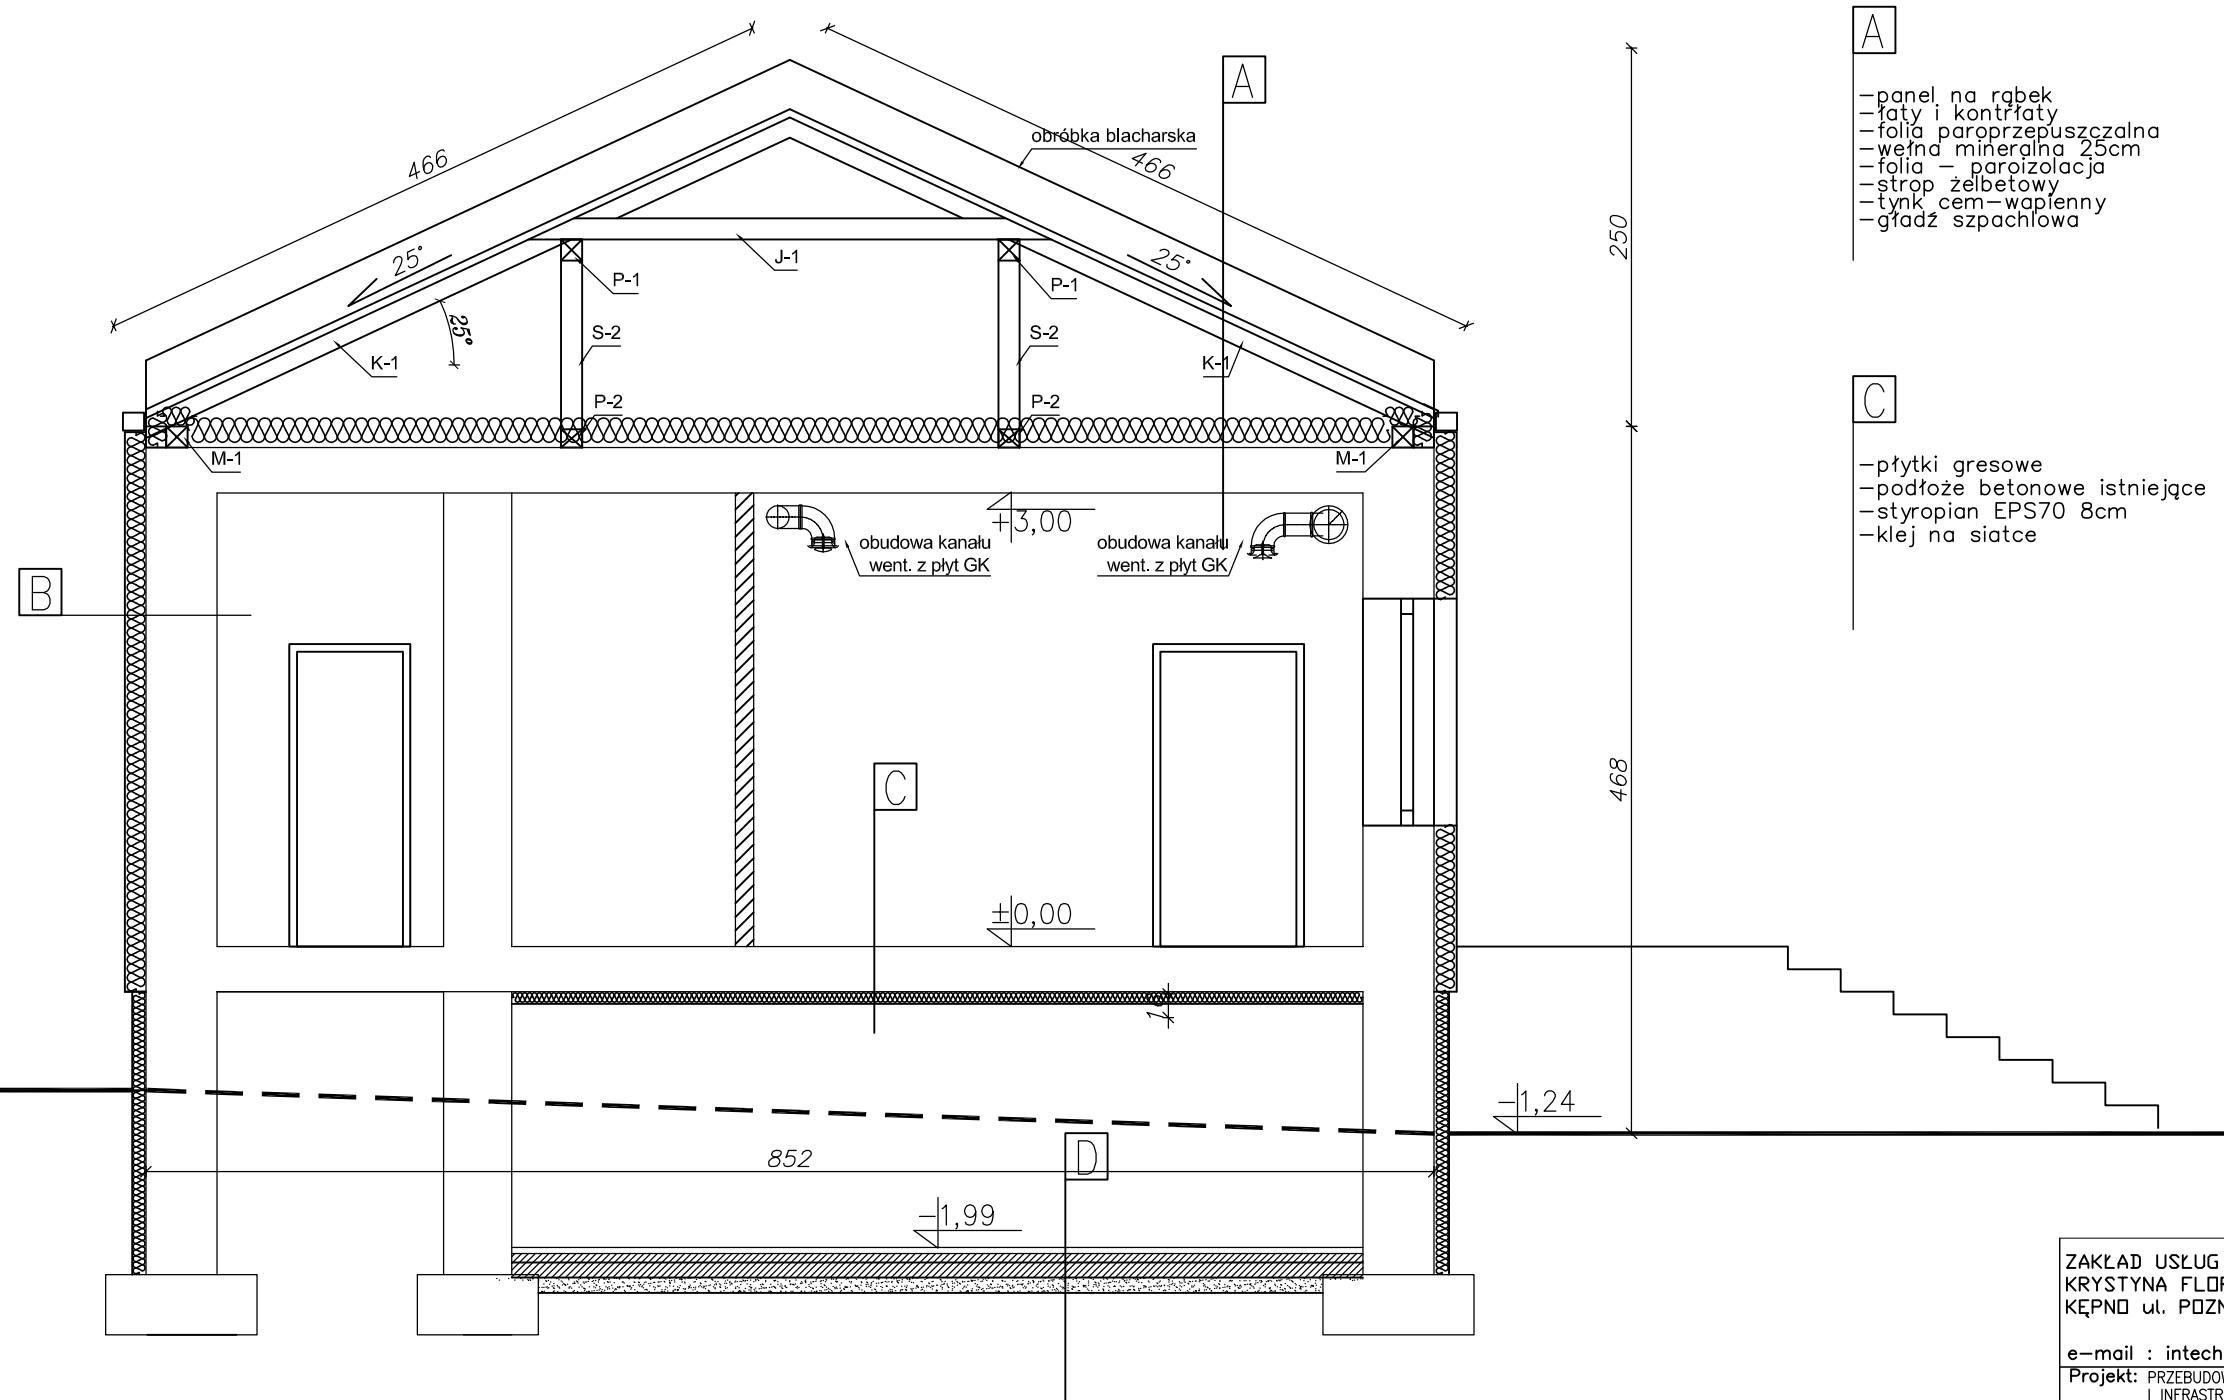

A

- panel na rąbek
- łaty i kontrłaty
- folia paroprzepuszczalna
- wełna mineralna 25cm
- folia - paroizolacja
- strop żelbetowy
- tynk cem-wapienny
- gładz szpachlowa

B

- tynk cienkowarstwowy
- klej na siatce
- styropian EPS70 15 cm
- ist. ściana zewnętrzna
- gładz gipsowa na ist. tynku

C

- płytki gresowe
- podłoże betonowe istniejące
- styropian EPS70 8cm
- klej na siatce

D

- posadzka cem. gr.6cm
- folia budowlana gr.0,8mm
- wylewka betonowa 10cm
- ubity piasek 10cm

- J-1 - jętka 2x 14cm x 5cm
- K-1 - krokiew 12cm x 7cm
- M-1 - murłata 14cm x 14cm
- MI-1 - miecz 12cm x 7cm
- P-1 - płatew 14cm x 14cm
- P-2 - podwalina 14cm x 12cm
- S-1 - słupek 14cm x 14cm
- S-2 - słupek 14cm x 14cm

PRZEKRÓJ A-A

- OBJAŚNIENIA
- Ściany istniejące
 - Ściany projektowane
 - Ściany do usunięcia
 - Otwory do замуrowania
 - Otwory do wykucia

ZAKŁAD USŁUG TECHNICZNYCH "INTECH" KRYSTYNA FLORCZAK KĘPNO ul. POZNAŃSKA 35 TEL. (62) 78-248-57		
e-mail : intech@onet.pl		
Projekt: PRZEBUDOWA BUDYNKU SPORTOWEGO WRAZ Z OGRODZENIEM I INFRASTRUKTURĄ TECHNICZNĄ W MIEJSCOWOŚCI WALICHNOWY		STADIUM: PROJEKT BUDOWLANY
Adres: WALICHNOWY dz.nr.ew.212/3, 212/4;		SKALA 1:50
Inwestor: Gmina Sokolniki, ul.Marszałka J. Piłsudskiego 1 98-420 Sokolniki		BRANŻA: BUDOWLANA
PRZEKRÓJ A-A - stan projektowany		
PROJEKTANT ARCH.	mgr inż. Mirosław Gudra	
NR UPR. PROJ.	52/09/DOIA	
SPRAWDZAJĄCY ARCH.	mgr inż. Wojciech Gubała	
NR UPR. PROJ.	UAN 7342-71/91	
PROJEKTANT KONSTR.	mgr inż. Daniel Florczak	
NR UPR. PROJ.	UAN 8386/110/89	
SPRAWDZAJĄCY KONSTR.	mgr inż. Mieczysław Ścierański	
NR UPR. PROJ.	178/01/DUW	
DATA	LUTY 2013	RYSUNEK NR 7/PB