


SKALA 1:5
DETAL "B"

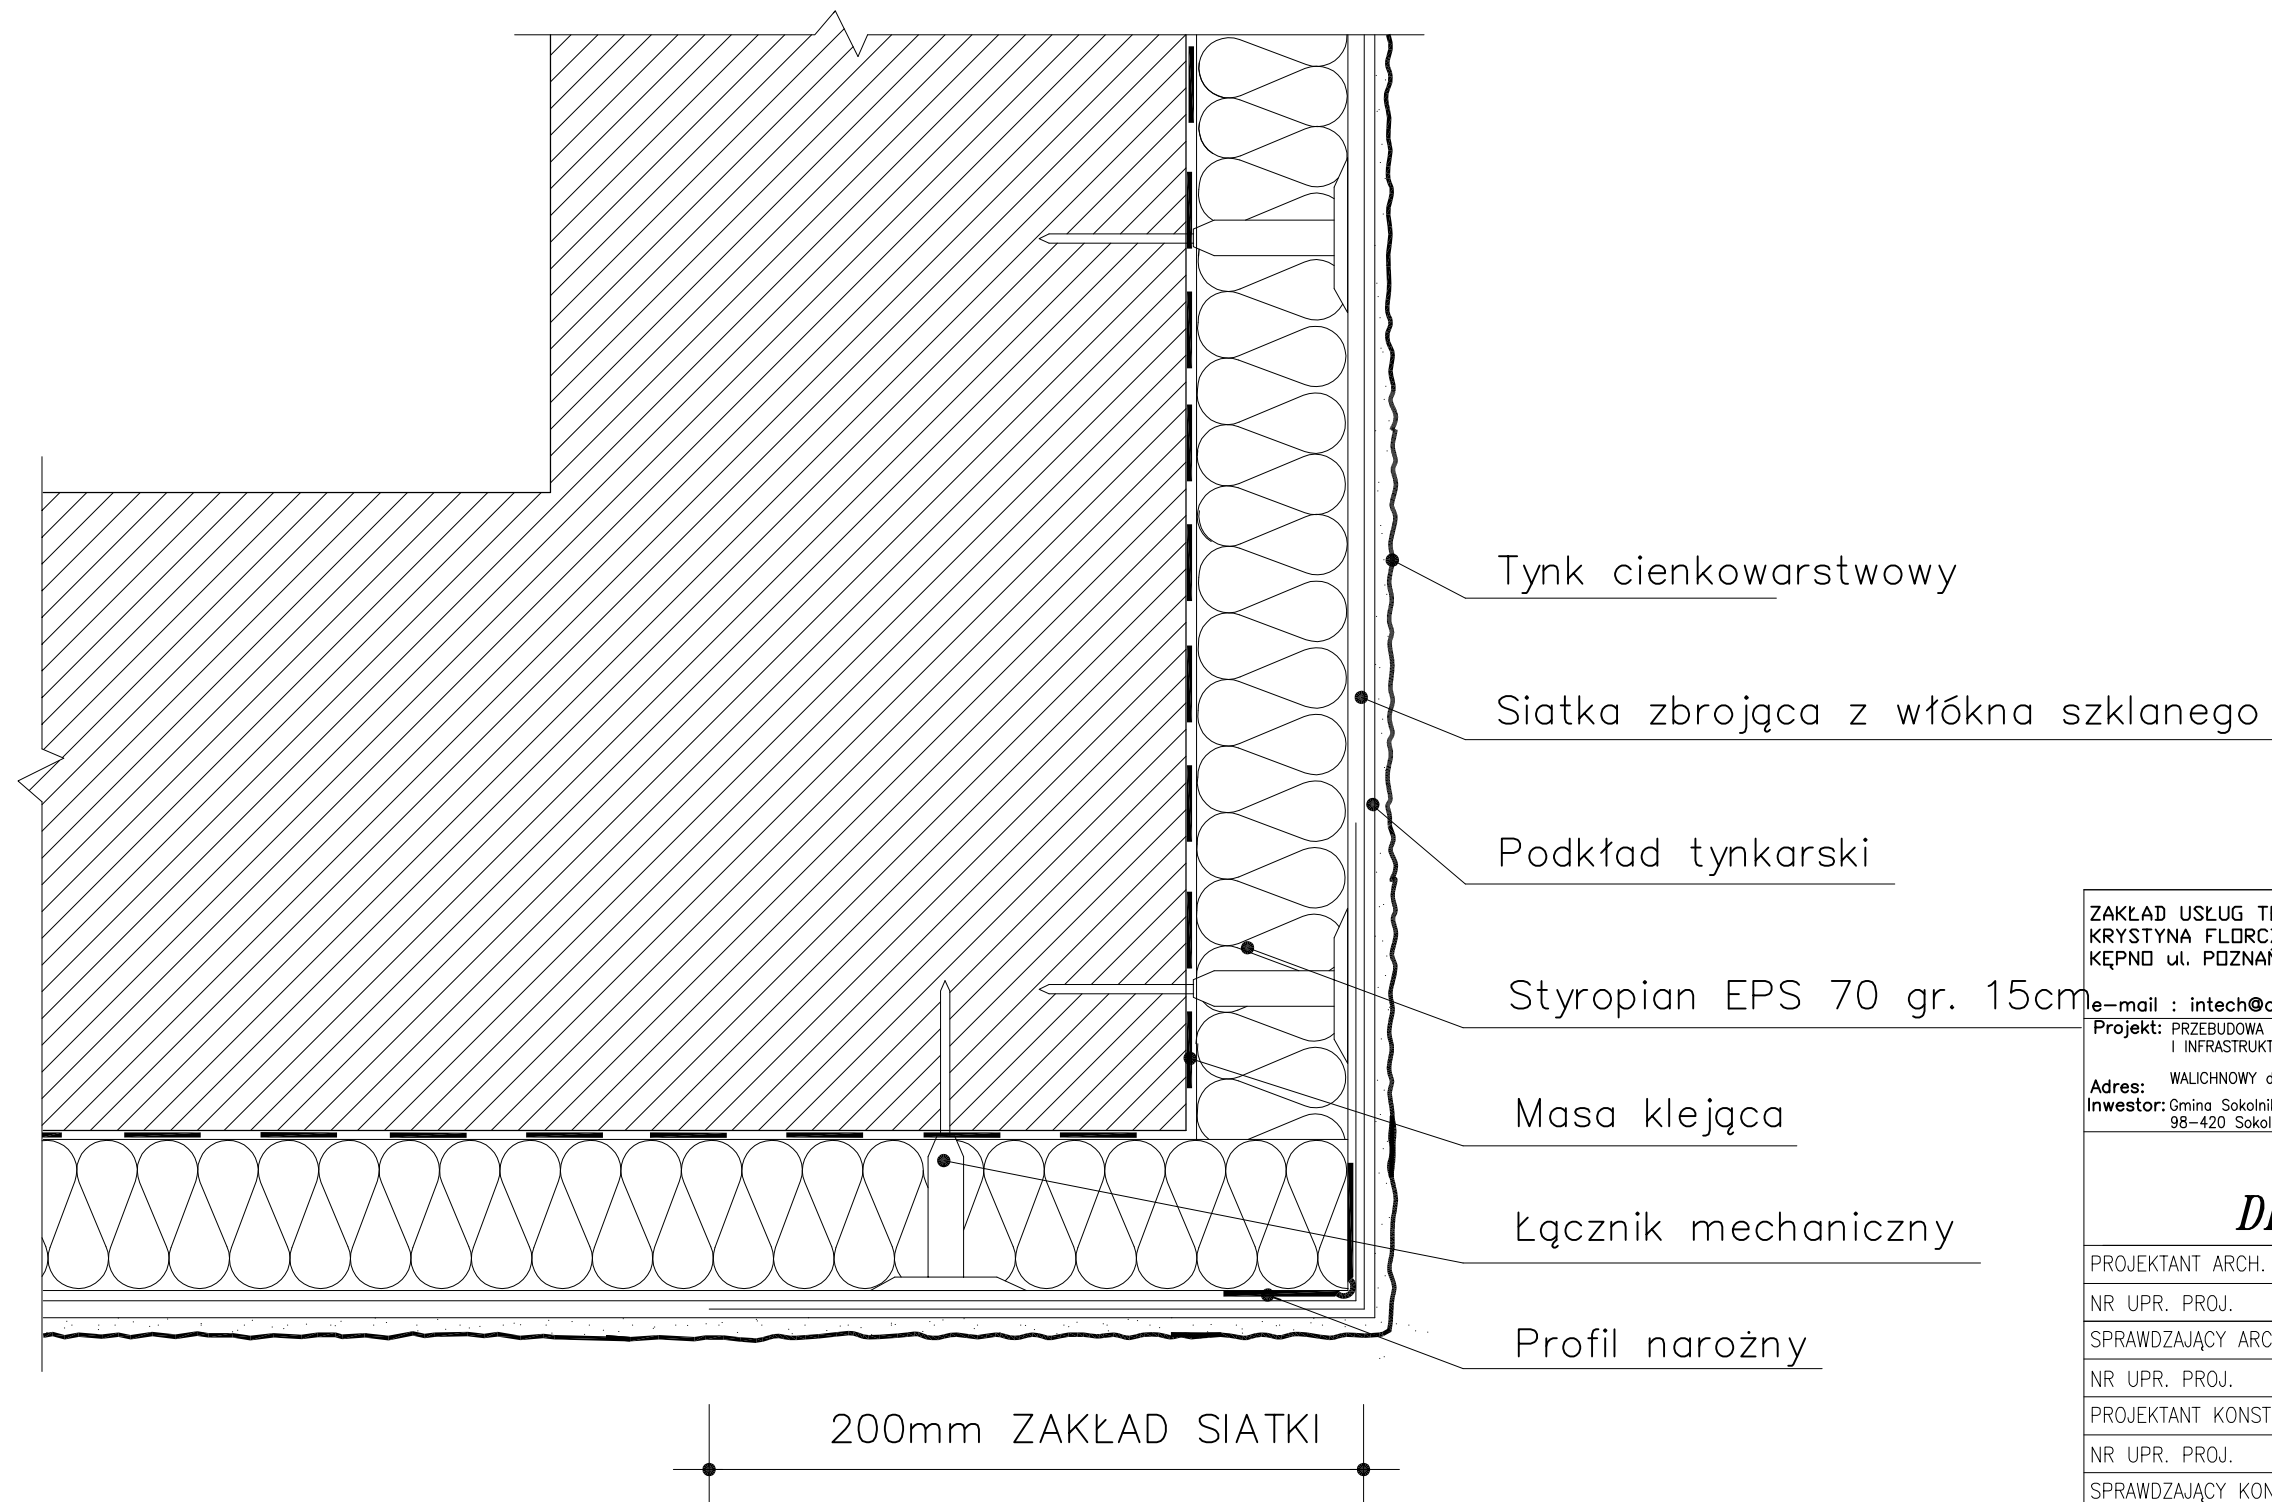

Tynk cienkowarstwowy

Siatka zbrojąca z włókna szklanego

Podkład tynkarski

Styropian EPS 70 gr. 15cm

Masa klejąca

Łącznik mechaniczny

Profil narożny

200mm ZAKŁAD SIATKI

ZAKŁAD USŁUG TECHNICZNYCH "INTECH"
KRYSTYNA FLORCZAK
KĘPNO ul. POZNAŃSKA 35 TEL. (62) 78-248-57

e-mail : intech@onet.pl

Projekt: PRZEBUDOWA BUDYNKU SPORTOWEGO WRAZ Z OGRODZENIEM
I INFRASTRUKTURĄ TECHNICZNĄ W MIEJSCOWOŚCI WALICHNOWY

Adres: WALICHNOWY dz.nr.ew.212/3, 212/4;
Inwestor: Gmina Sokolniki, ul.Marszałka J. Piłsudskiego 1
98-420 Sokolniki

STADIUM:
PROJEKT
BUDOWLANY

SKALA 1:100

BRANŻA:
BUDOWLANA

DETAL "B"

PROJEKTANT ARCH. mgr inż. Wojciech Gubała

NR UPR. PROJ. UAN 7342-71/91

SPRAWDZAJĄCY ARCH. mgr inż. Mirosław Gudra

NR UPR. PROJ. 52/09/DOIA

PROJEKTANT KONSTR. mgr inż. Daniel Florczak

NR UPR. PROJ. UAN 8386/110/89

SPRAWDZAJĄCY KONSTR. mgr inż. Mieczysław Ścierański

NR UPR. PROJ. 178/01/DUW

DATA LUTY 2013 RYSUNEK NR 11/PB