


SKALA 1:5
DETAL "C"

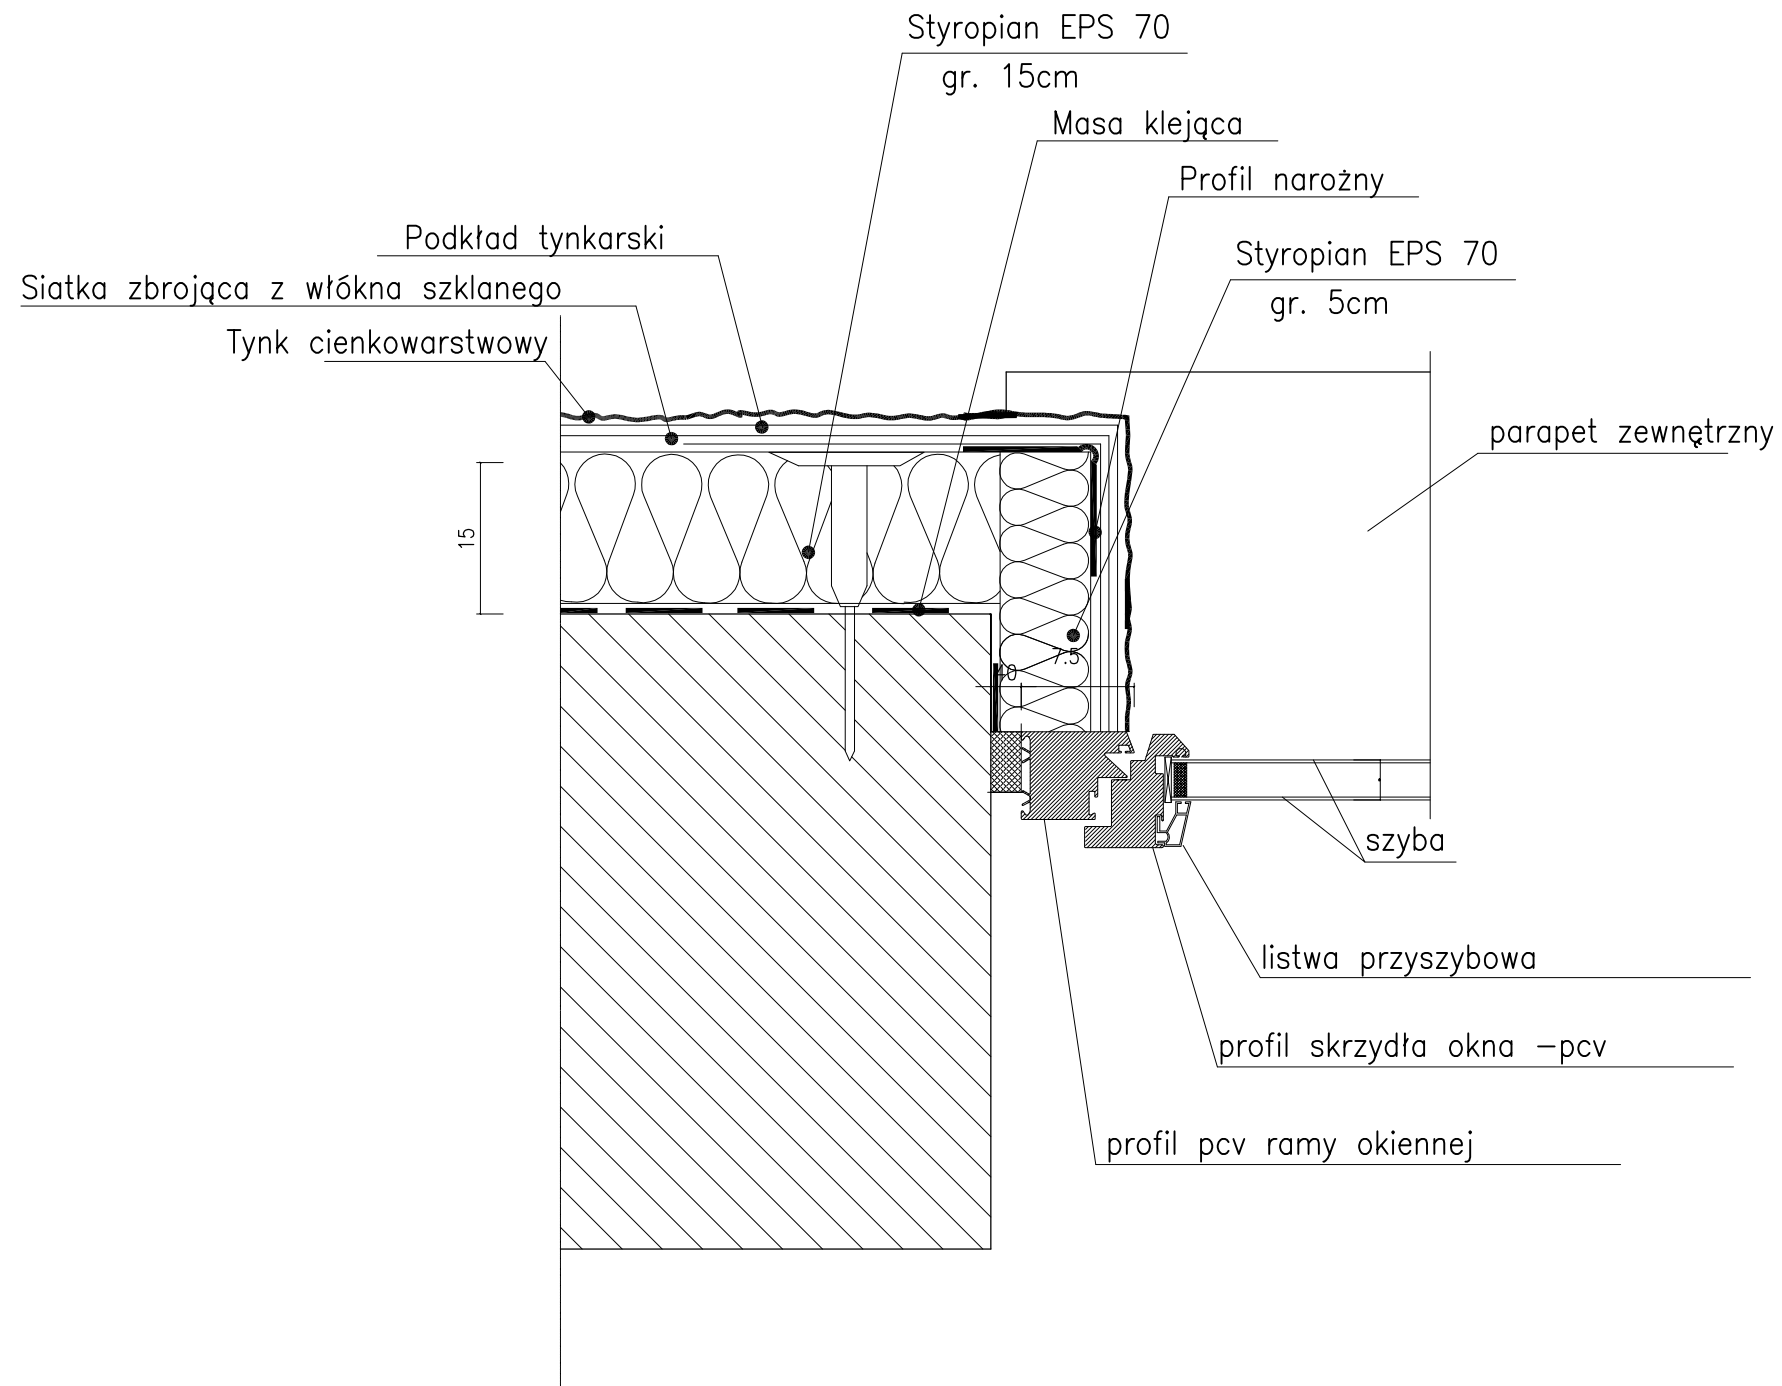

ZAKŁAD USŁUG TECHNICZNYCH "INTECH"
KRYSTYNA FLORCZAK
KĘPNO ul. POZNAŃSKA 35 TEL. (62) 78-248-57

e-mail : intech@onet.pl

Projekt: PRZEBUDOWA BUDYNKU SPORTOWEGO WRAZ Z OGRODZENIEM
I INFRASTRUKTURĄ TECHNICZNĄ W MIEJSCOWOŚCI WALICHNOWY

Adres: WALICHNOWY dz.nr.ew.212/3, 212/4;
Inwestor: Gmina Sokolniki, ul.Marszałka J. Piłsudskiego 1
98-420 Sokolniki

STADIUM:
PROJEKT
BUDOWLANY

SKALA 1:100

BRANŻA:
BUDOWLANA

DETAL "C"

PROJEKTANT ARCH.	<i>mgr inż. Wojciech Gubała</i>
NR UPR. PROJ.	<i>UAN 7342-71/91</i>
SPRAWDZAJĄCY ARCH.	<i>mgr inż. Mirosław Gudra</i>
NR UPR. PROJ.	<i>52/09/DOIA</i>
PROJEKTANT KONSTR.	<i>mgr inż. Daniel Florczak</i>
NR UPR. PROJ.	<i>UAN 8386/110/89</i>
SPRAWDZAJĄCY KONST.	<i>mgr inż. Mieczysław Ścierański</i>
NR UPR. PROJ.	<i>178/01/DUW</i>
DATA	LUTY 2013
RYSUNEK NR	13/PB