

Panel kratowy

Panel zgrzewany z prętów stalowych pojedynczych (poziomych i pionowych), średnica drutu panela ocynkowanego ogniowo: 5,0 [mm], Wymiar oczek prostych: 50 x 200 [mm].

Wymiar oczek małych: 50 x 50 [mm].

Szerokość panela: 2500 [mm].


Zakończenie od góry drutami pionowymi o długości 30 [mm].

Wysokość panela 1530 [mm].

Słupki

Przekrój słupa 60 x 40 [mm].

Słupy przygotowane do montażu paneli z otworami montażowymi oraz zamontowanymi w nich nitonakrętki. Panele są łączone na słupie za pomocą uchwytów i śrub ze stali nierdzewnej.

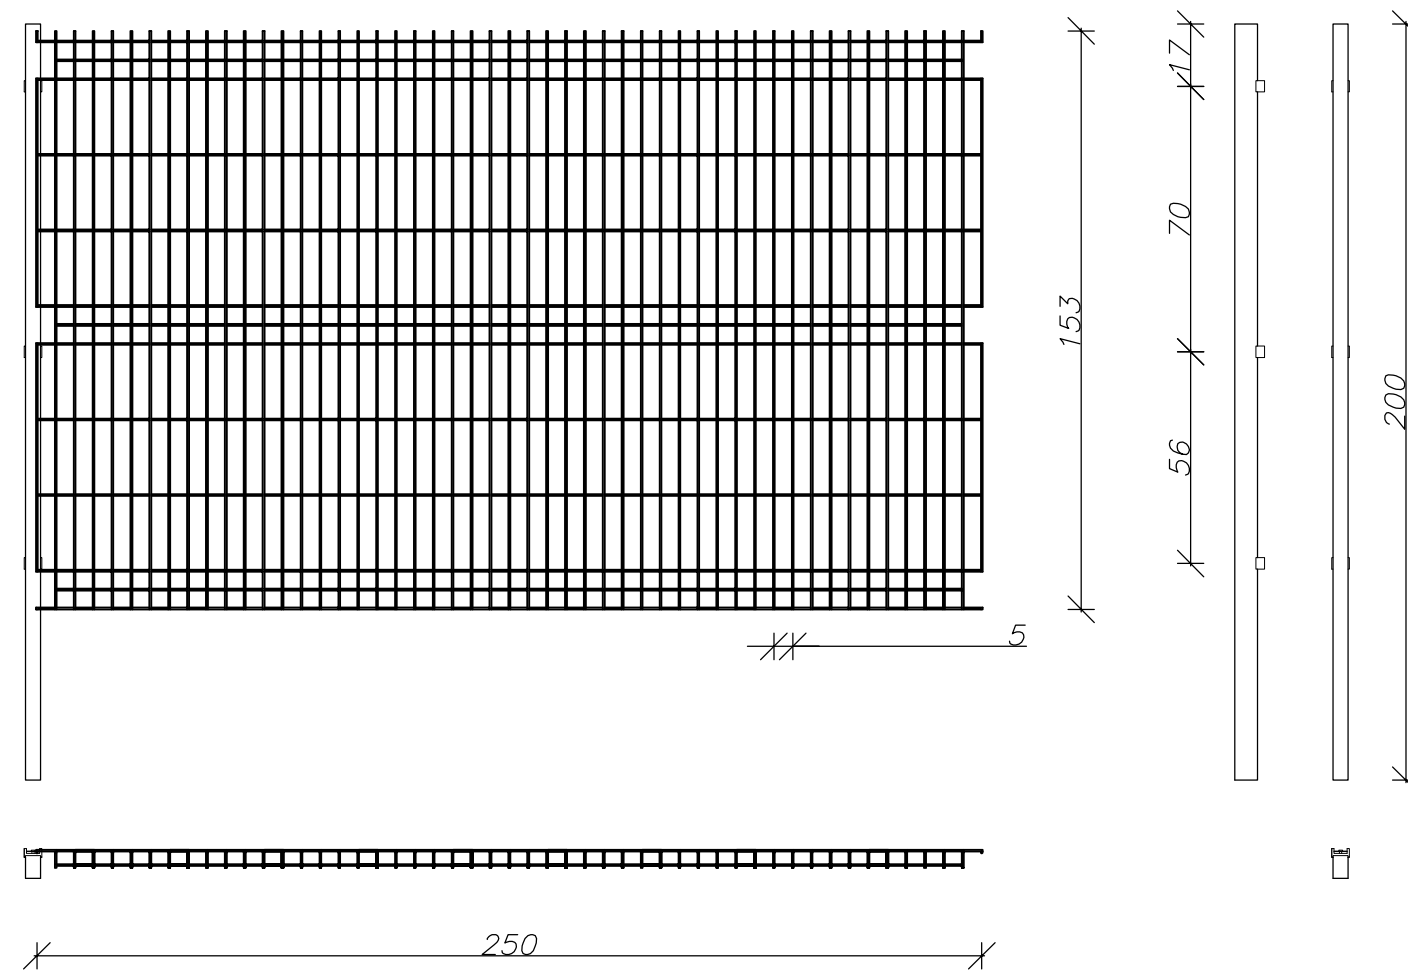

ZAKŁAD USŁUG TECHNICZNYCH "INTECH"
 KRYSZYNA FLORCZAK
 KĘPNO ul. POZNAŃSKA 35 TEL. (62) 78-248-57

e-mail : intech@onet.pl

Projekt: PRZEBUDOWA BUDYNKU SPORTOWEGO WRAZ Z OGRODZENIEM
 I INFRASTRUKTURĄ TECHNICZNĄ W MIEJSCOWOŚCI WALICHNOWY

Adres: WALICHNOWY dz.nr.ew.212/3, 212/4;

Inwestor: Gmina Sokolniki, ul.Marszałka J. Piłsudskiego 1
 98-420 Sokolniki

STADIUM:
 PROJEKT
 BUDOWLANY

SKALA 1:20

BRANŻA:
 BUDOWLANA

Ogrodzenie przesło, słupki

PROJEKTANT ARCH. *mgr inż. Wojciech Gubała*

NR UPR. PROJ. *UAN 7342-71/91*

SPRAWDZAJĄCY ARCH. *mgr inż. Mirosław Gudra*

NR UPR. PROJ. *52/01/DOIA*

PROJEKTANT KONSTR. *mgr inż. Daniel Florczak*

NR UPR. PROJ. *UAN 8386/110/89*

SPRAWDZAJĄCY KONST. *mgr inż. Mieczysław Ścierański*

NR UPR. PROJ. *178/01/DUW*

DATA LUTY 2013 RYSUNEK NR 14/PB