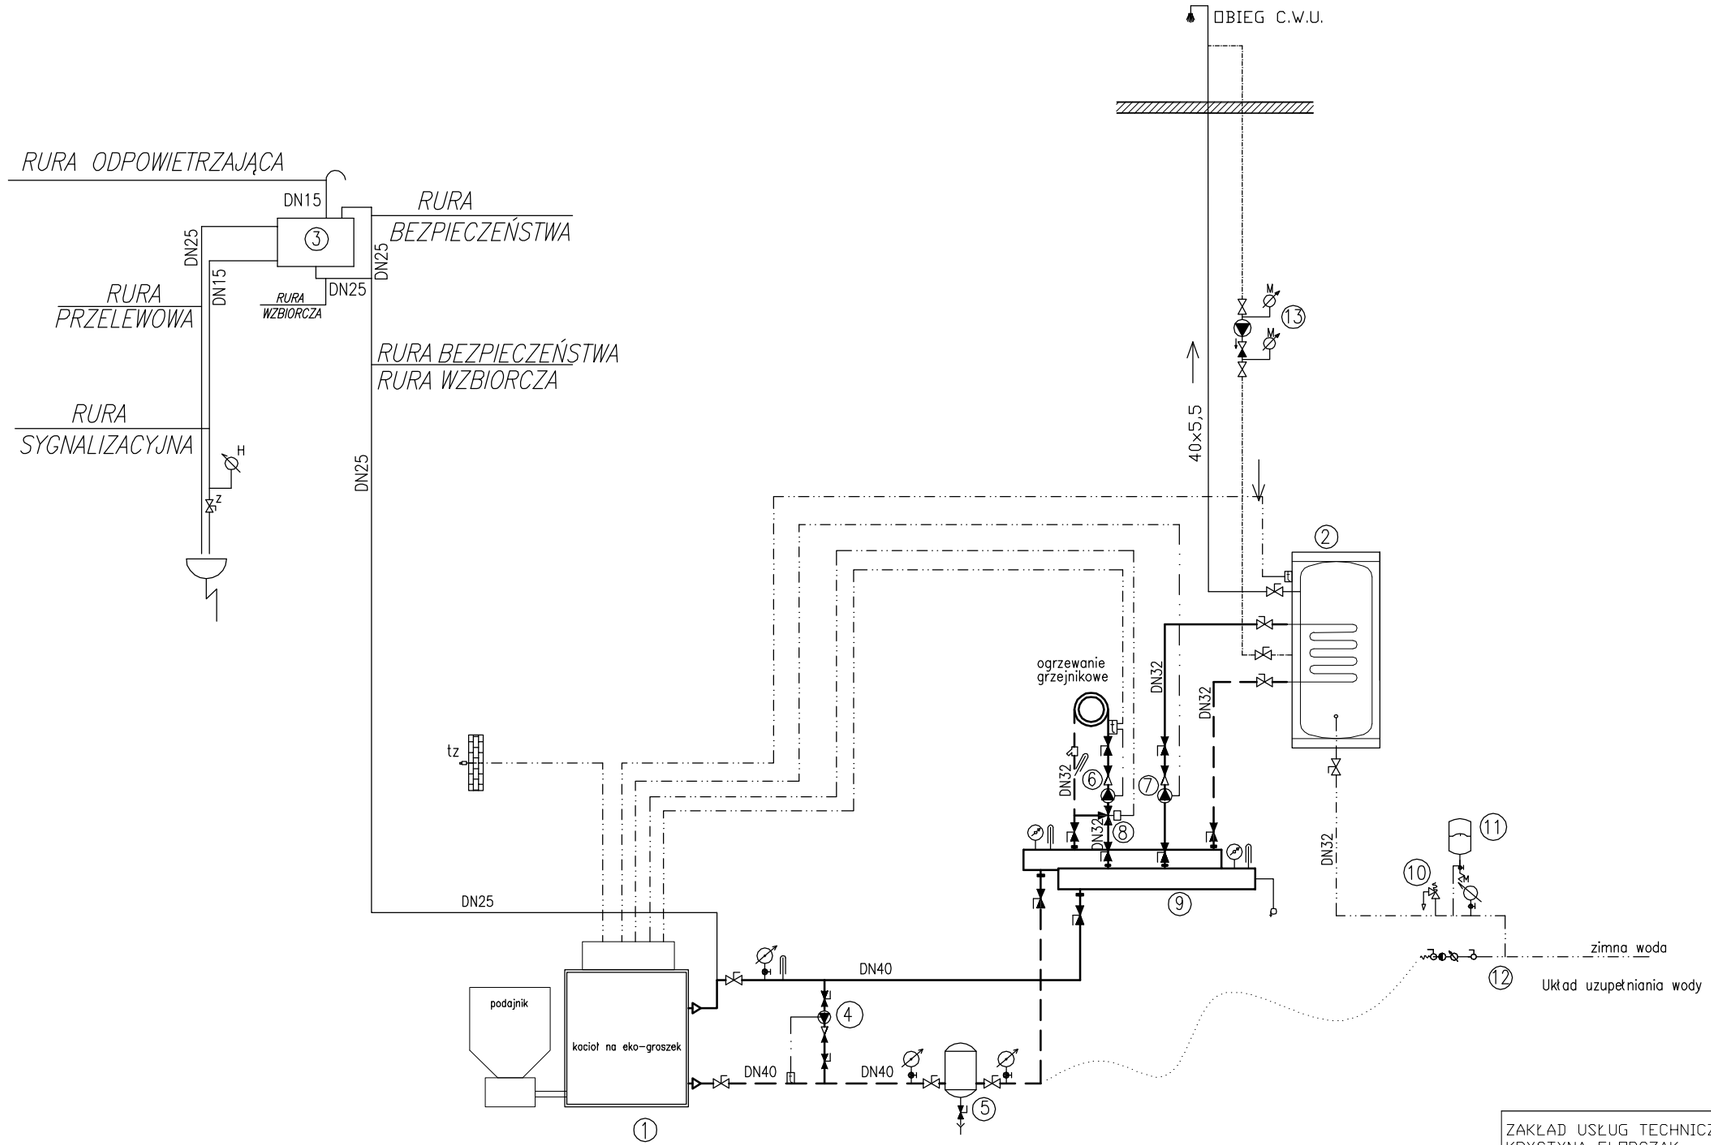

1. Kocioł grzewczy KWM–SGR25 o mocy 25kW z regulatoem
2. Podgrzewacz wody SGW(S)700 V=720l z grzałką elektryczną 6kW
3. Naczynie wzbiorcze otwarte Vu=19,8dm3, Vc=25dm3
4. Pompa podmieszania kotła UPS 25–20 DN32, P=37W
5. Filtroodmulnik TerFom DN40
6. Pompa obiegowa c.o. MAGNA 25–60 DN40, P=45W
7. Pompa obiegowa podgrzewacza c.w.u. UPS 32–30 DN32, P=61W
8. Zawór 3–drogowy DN32
9. Rozdzielacz rurowy DN100, L=70cm
10. Zawór bezpieczeństwa c.w.u. 2115 D=31mm, 3/4' / 1', p=8,0bar
11. Nacznie wzbiorcze Refix DE33
12. Układ uzupełniania wody: filtr wody, wodomierz skrzydełkowy JS0,6
13. Pompa cyrkulacyjna c.w.u. 20PWr30C LFP

ZAKŁAD USŁUG TECHNICZNYCH "INTECH"
KRYSTYNA FLORCZAK
KĘPNO ul. POZNAŃSKA 35 TEL. (62) 78-248-57

e–mail : intech@onet.pl

Projekt: PRZEBUDOWA BUDYNKU SPORTOWEGO WRAZ Z OGRODZENIEM I INFRASTRUKTURĄ TECHNICZNĄ W MIEJSCOWOŚCI WALICHNOWY

Adres: WALICHNOWY, ul. Szkolna, dz.nr.ew. 212/3; 212/4

Inwestor: Gmina Sokolniki, ul.Marszałka J. Piłsudskiego 1 98–420 Sokolniki

STADIUM: PROJEKT BUDOWLANY

SKALA ---

BRANŻA: SANITARNA

Schemat technologiczny kotłowni

PROJEKTANT	*mgr inż. Piotr Witczak*
NR UPR. PROJ.	*UAN 58–90–GW*
ASYSTENT PROJEKTANTA	*mgr inż. Monika Sosnowska*

DATA LUTY 2013 | RYSUNEK NR 3/IS | STR. NR IS.16