

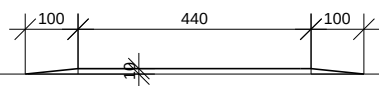


A - A

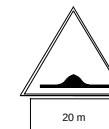


B - B

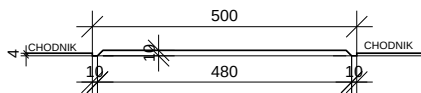

A-11a



T-21

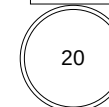

B-33




D-6

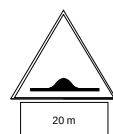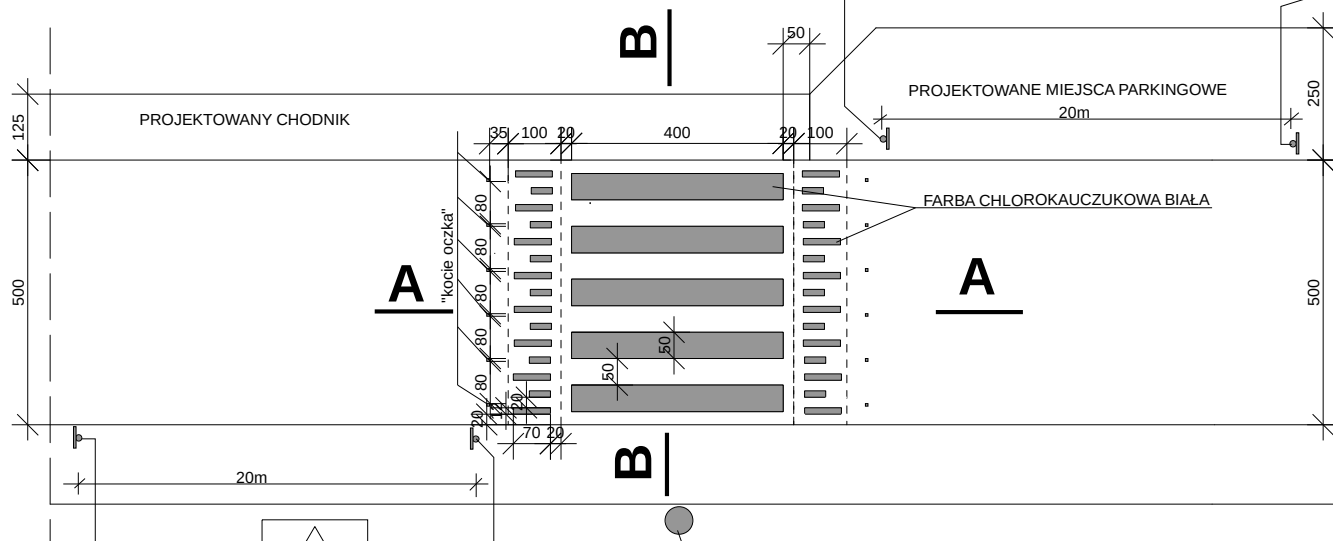

A-11a

T-21

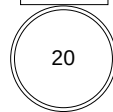

B-33



D-6

LAMPY SOLARNE O WYS. 4M (OPRAWA LED.20W, 2XPANEL 100W)

Nazwa projektu: REMONT DROGI GMINNEJ NR 118211E PICHŁICE - JASIEŃ - PARCELA		Faza:
Tytuł: SCHEMAT PRZEJŚCIA DLA PIESZYCH		Data: 2013-09-25
Projektował: MAREK KOZIOŁ Opracował: Sprawdził:		
		Skala: 1:100 J. miary: cm Nr rys: 8