



# PRZEKROJE NORMALNE


KM 0+000 - 0+050

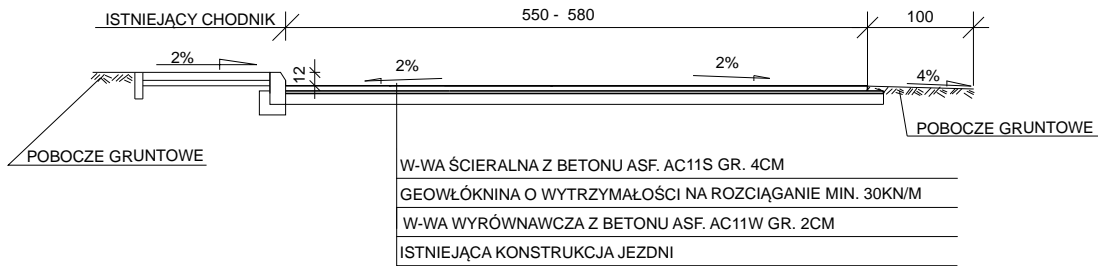


KM 0+050 - 0+130

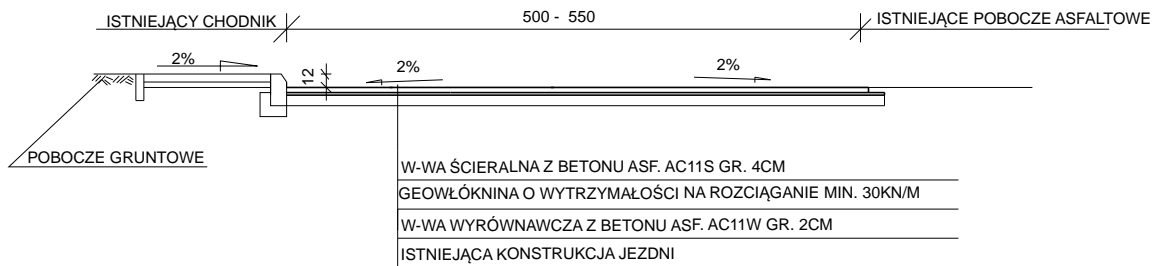

KM 0+130 - 0+167

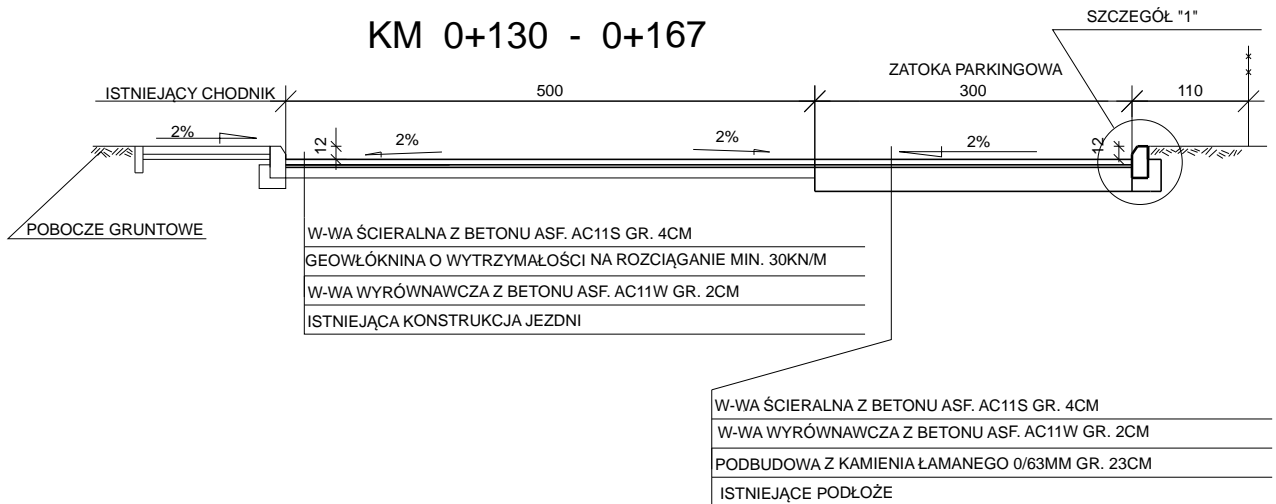

KM 0+167 - 0+188

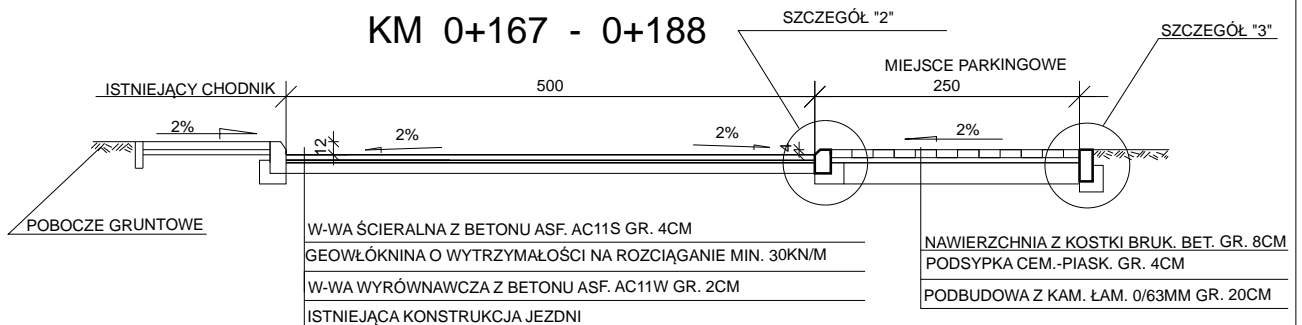

Nazwa projektu: <b>REMONT DROGI GMINNEJ NR 118211E PICHŁICE - JASIEŃ - PARCELA</b>	Faza:
Tytuł: PRZEKROJE NORMALNE	
Data: 2013-09-25	
Projektował: MAREK KOZIOL Asystent proj: Sprawdził:	Skala: 1:50 J. miary: cm Nr rys: 3