


SZCZEGÓŁY KONSTRUKCYJNE SKALA 1:25

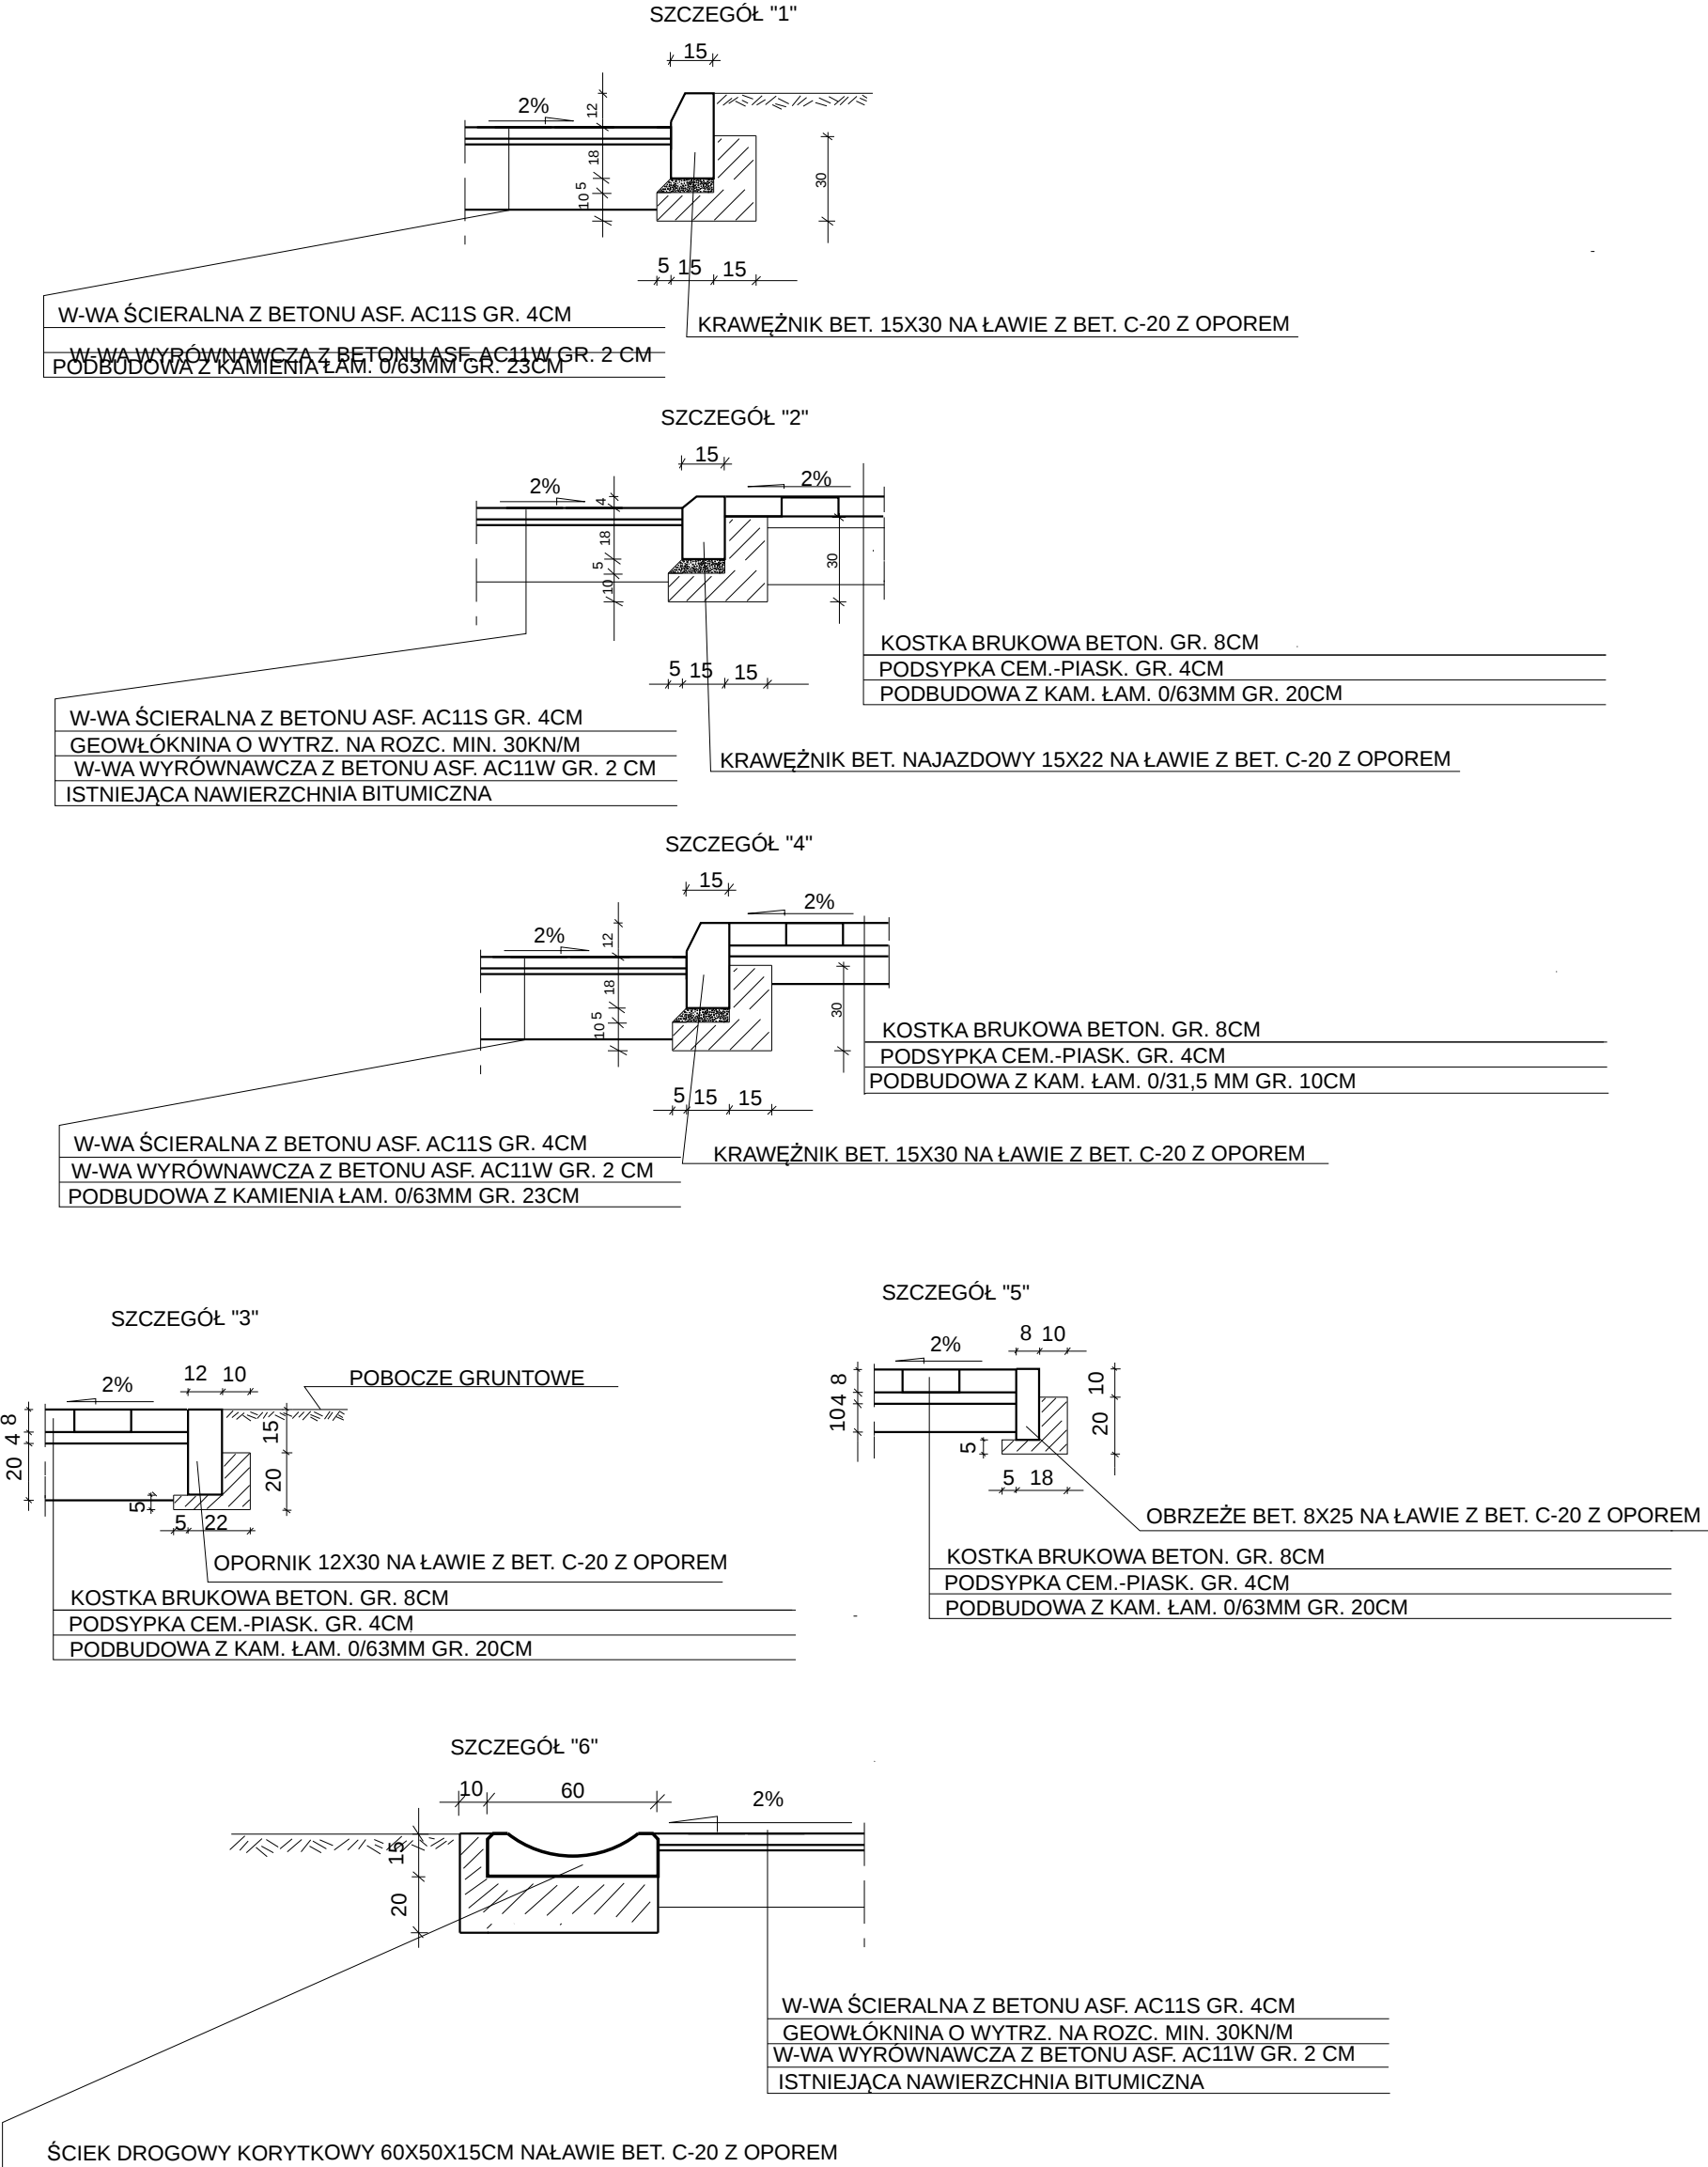

Nazwa projektu: REMONT DROGI GMINNEJ NR 118211E PICHŁICE - JASIEŃ - PARCELA		Faza:
Tytuł: SZCZEGÓŁY KONSTRUKCYJNE		Data: 2013-09-25
Projektował: MAREK KOZIOŁ Opracował: Sprawdził:		