


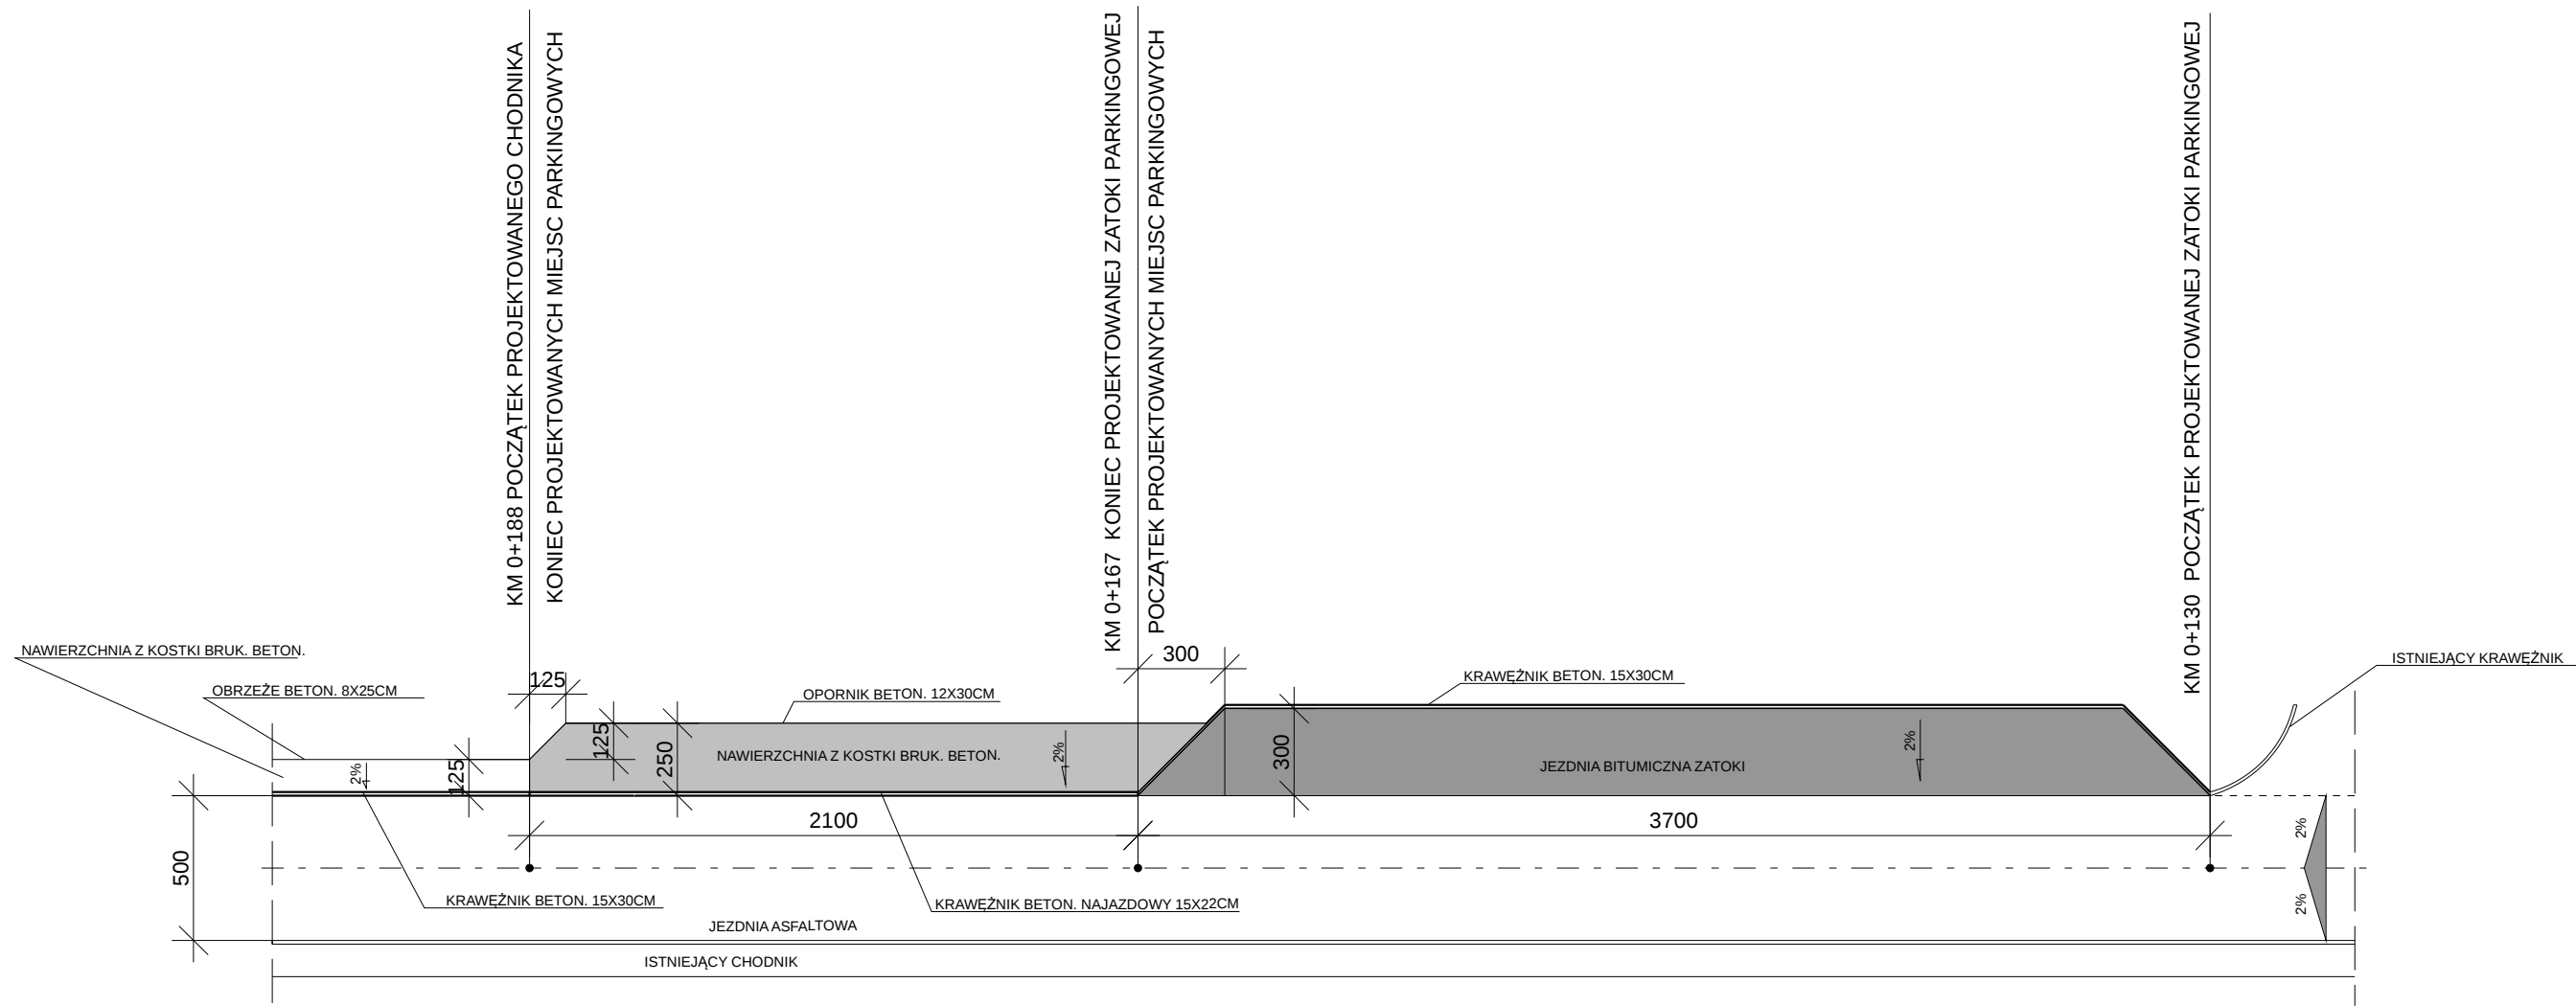

Nazwa projektu: REMONT DROGI GMINNEJ NR 118211E PICHLICE - JASIEŃ - PARCELA		Faza:
Tytuł: RZUT ZATOKI PARKINGOWEJ I MIEJSC PARKINGOWYCH		Data: 2013-09-25
Projektował: MAREK KOZIOŁ Opracował: Sprawdził:		
		Skala: 1:250 J. miary: cm Nr rys: 7