



PRZEKROJE NORMALNE


KM 0+000 - 0+035

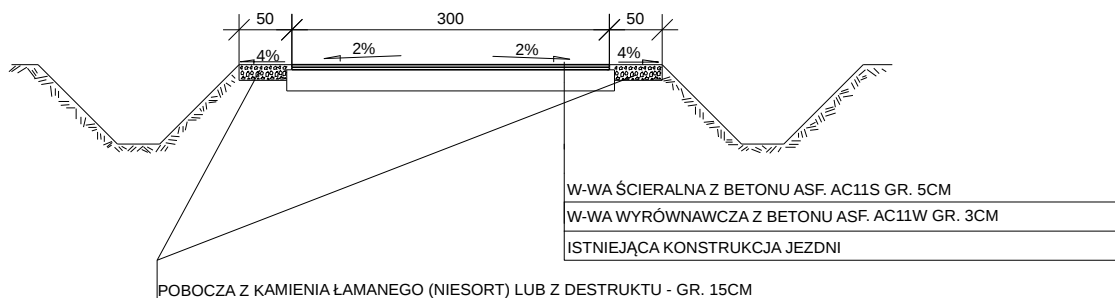

KM 0+035 - 0+999

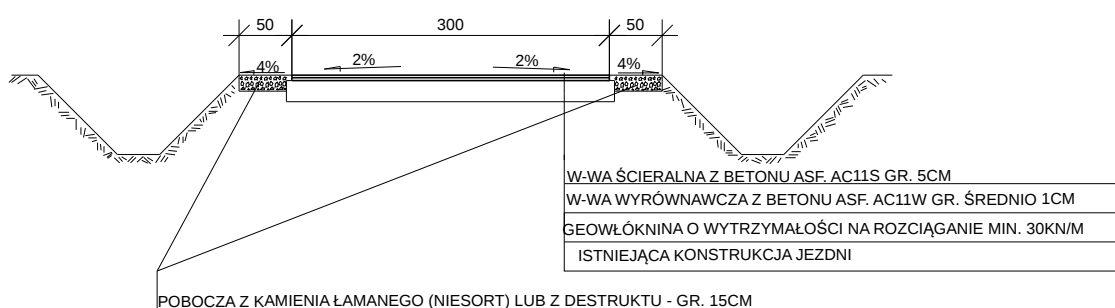

PRZEKRÓJ PRZEZ ZATOKĘ MIJANKOWĄ

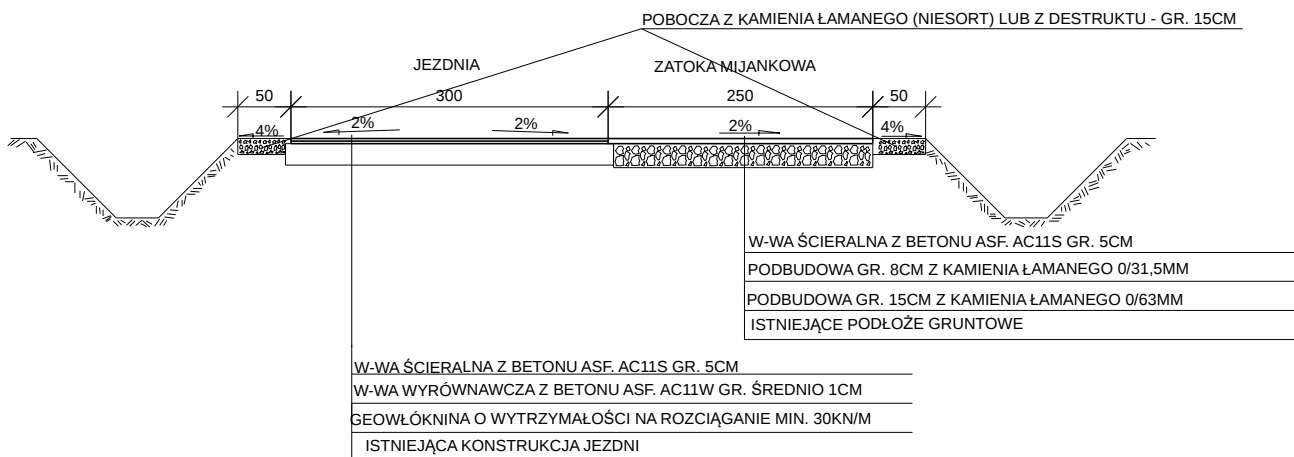

Nazwa projektu: REMONT DROGI GMINNEJ NR 118209E NOWY OCHĘDZYN - STARY OCHĘDZYN	Faza:
Tytuł: PRZEKROJE NORMALNE	
Data: 2014-02-14	
Projektował: MAREK KOZIOL Asystent proj: Sprawdził:	Skala: 1:50 J. miary: cm Nr rys: 5