


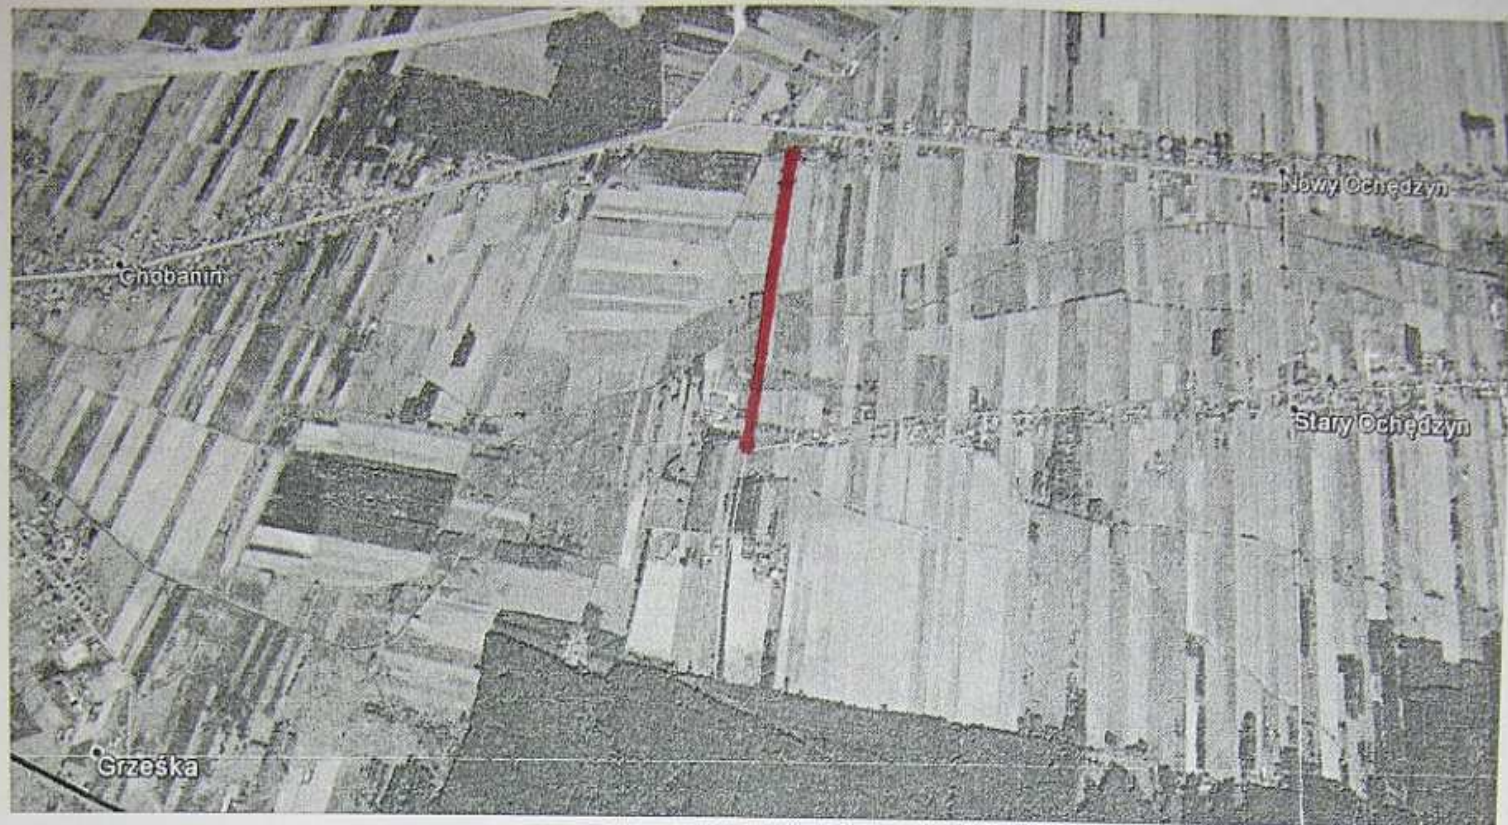

TEMAT	REMONT DROGI GMINNEJ NR 118209E NOWY OCHĘDZYN - STARY OCHĘDZYN	
	PLAN ORIENTACYJNY SKALA 1:25000	
ADRES OBIEKTU	NOWY OCHĘDZYN DZ. NR 551	
OPRACOWAŁ:	MAREK KOZIOL	DATA: 02.2014R. RYS. NR 1