


B I L A N S P O W I E R Z C H N I

PRZYZIEMIESTWO POWIATOWE

NR. POM.	NAZWA POMIESZCZENIA	RODZAJ UŻYTKU	POW. NETTO	POW. UŻYTK.
1.01	Garaz	98.400 m ² w zabudowie	125.6	125.6
1.02	Szatnia	ul. Rynek 1.7	10.5	10.5
1.03	Łazienka		9.7	9.7
1.04	Pom. magazynowe		14.4	14.4
1.05	Biuro		21.7	21.7
1.06	Kotłownia		14.9	14.9
OGÓŁEM SUMA POWIERZCHNI			196.8	196.8

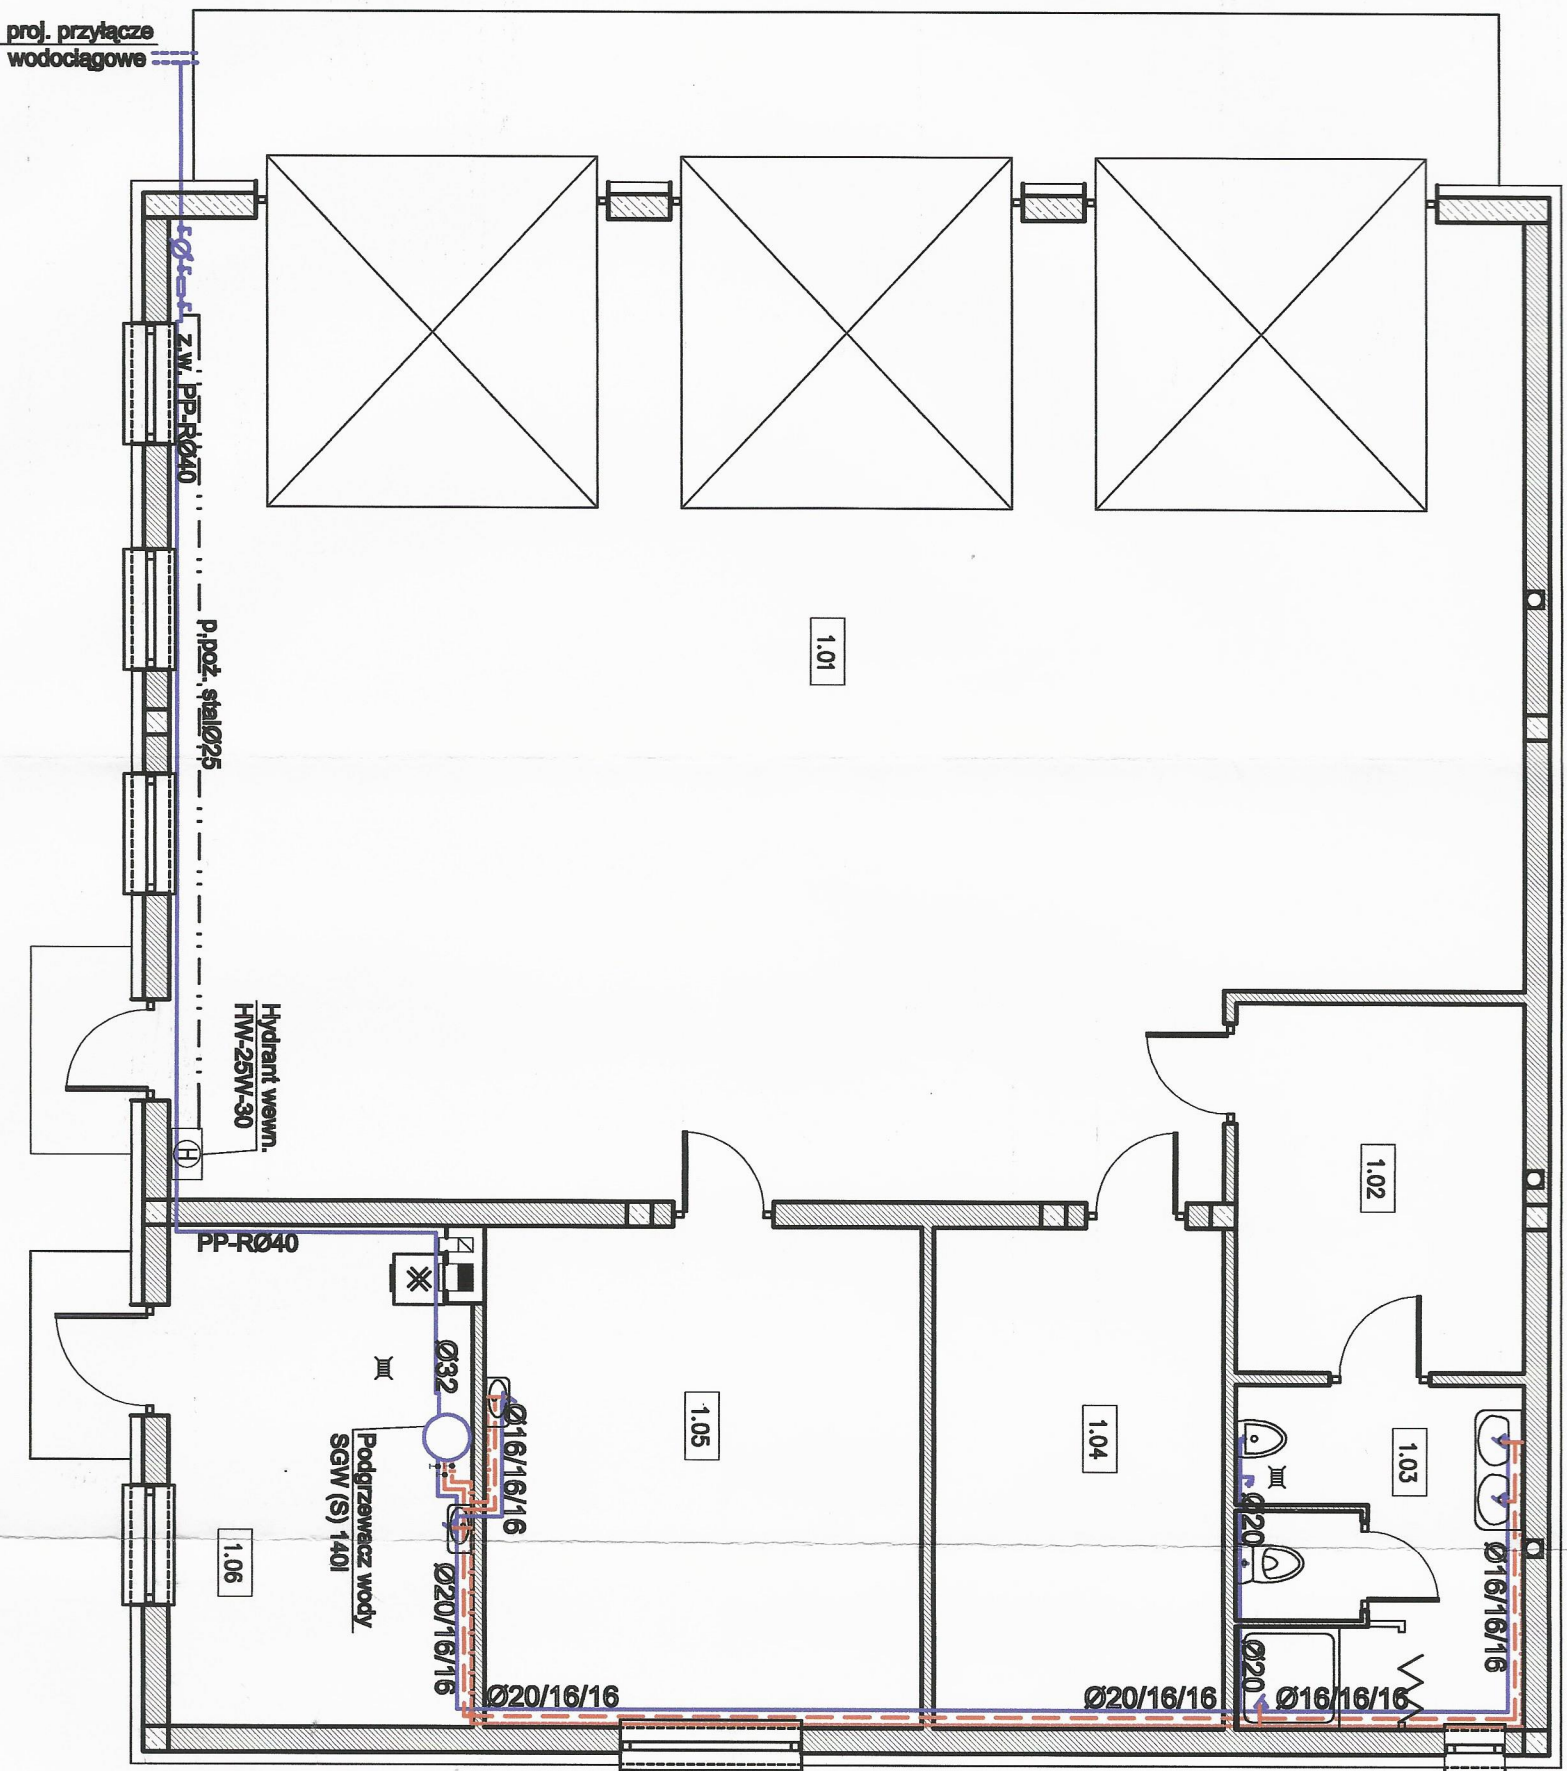

- LEGENDA:
- proj. instalacja wody zimnej
 - proj. instalacja wody ciepłej
 - proj. instalacja cyrkulacji
 - proj. instalacja p.poz.

UWAGI


- Instalacje wodoc. — zaprojektowano rury i złączki w systemie PP-R FUSIOTHERM
- Instalacje p.poz. — zaprojektowano rury stalowe ocynkowane

BUDYNEK STRAŻNICZY OSP		tytuł nr 1
INWESTOR : OSP SOKOLNIKI		
ADRES : SOKOLNIKI, ul. Wesoła 54		DATA : LUTY 2012 r.
DZIAŁKA O NR EWID. 1281		
GMINA SOKOLNIKI		
WEWN. INSTALACJA WODOCIĄGOWA		
izol. parteru		
Funkcja	Imię i nazwisko	Nr uprawnień
PROJEKTANT	mgr inż. Maciej Somberek	UAN 8386/58/90
OPRACOWAŁ	mgr inż. Agnieszka Frons	

B I L A N S P O W I E R Z C H N I

PRZYZIEMIEMAROSIWO POWIATOWE

NR. POM.	NAZWA POMIESZCZENIA	POW. POSADZKI	POW. NETTO	POW. UZYTEK.
	WIERUSZOWIE			
	98-400 WIERUSZOW			
1.01	Garaz	125.6	125.6	
1.02	Szatkia	10.5	10.5	
1.03	Łazienka	9.7	9.7	
1.04	Pom. magazynowe	14.4	14.4	
1.05	Biuro	21.7	21.7	
1.06	Kotłownia	14.9	14.9	
OGOLEM SUMA POWIERZCHNI		196.8	196.8	

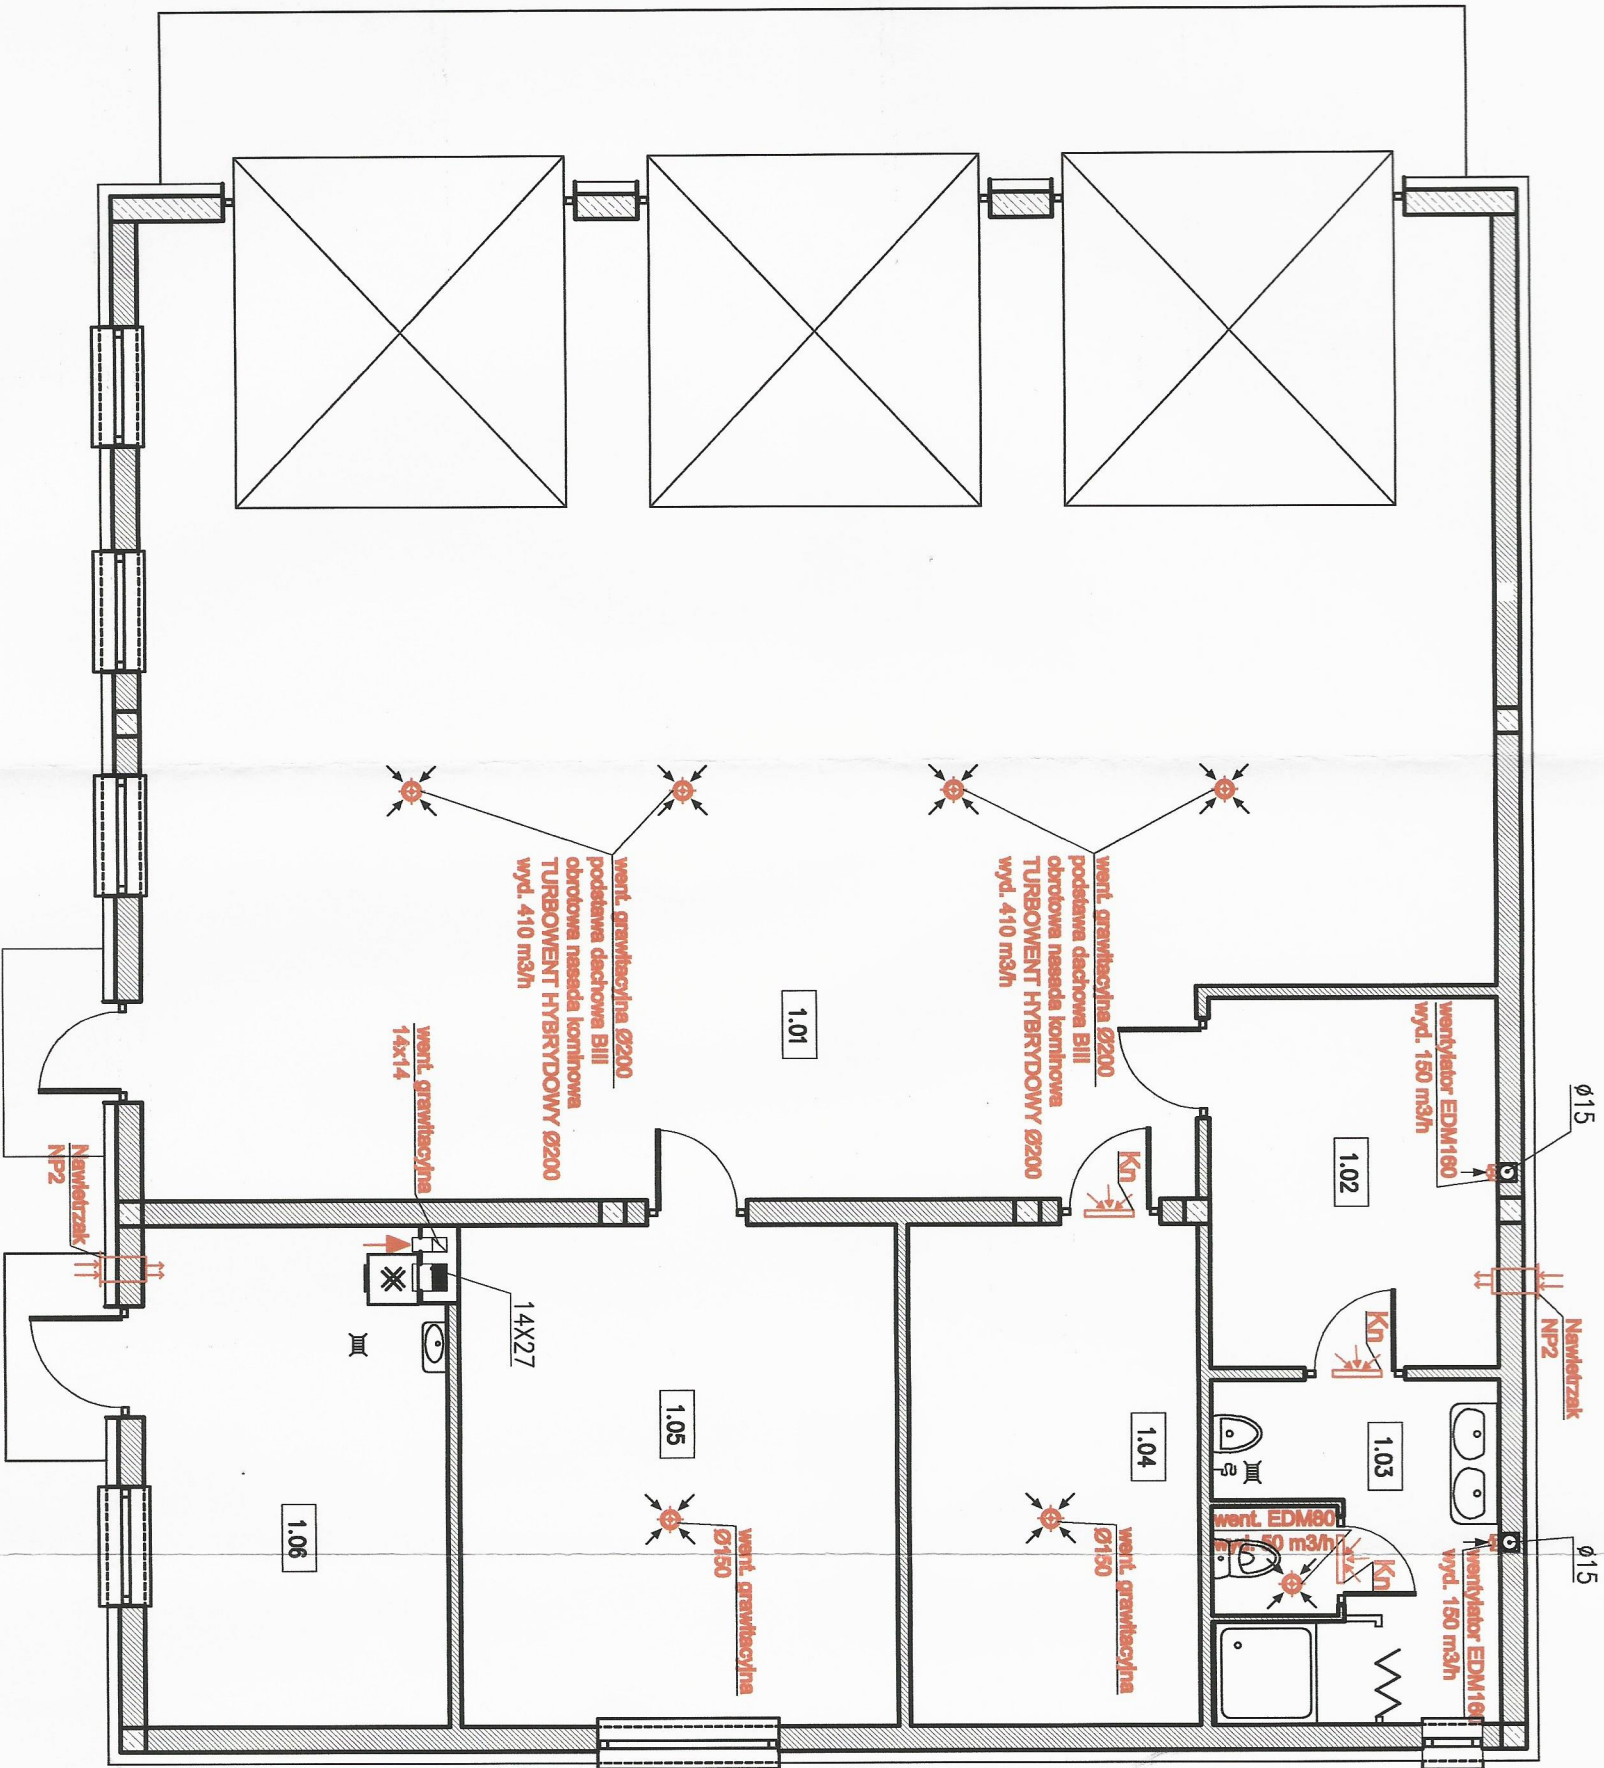

- ✕ - wentylator wywiewny
- ⊗ - wentylator EDM.
- NP2 - wentylator ścienny
- Kn - krotka nawiewna drzwiowa

BUDYNEK STRAŻNICY OSP

INWESTOR : OSP SOKOLNIKI

ADRES : SOKOLNIKI, ul. Wrocławska 54
DZIAŁKA O NR EWID. 1281
GMINA SOKOLNIKI

WEWN. INSTALACJA WENTYLACYJNA

IZUŁ PARTERU

Funkcja	Imię i nazwisko	Nr uprawnień	Podpis
PROJEKTANT	mgr inż. Maciej Samborski	UAN 8386/58/90	
OPRACOWAŁ	mgr inż. Agnieszka Trzaska		

