


SKALA: 1:20

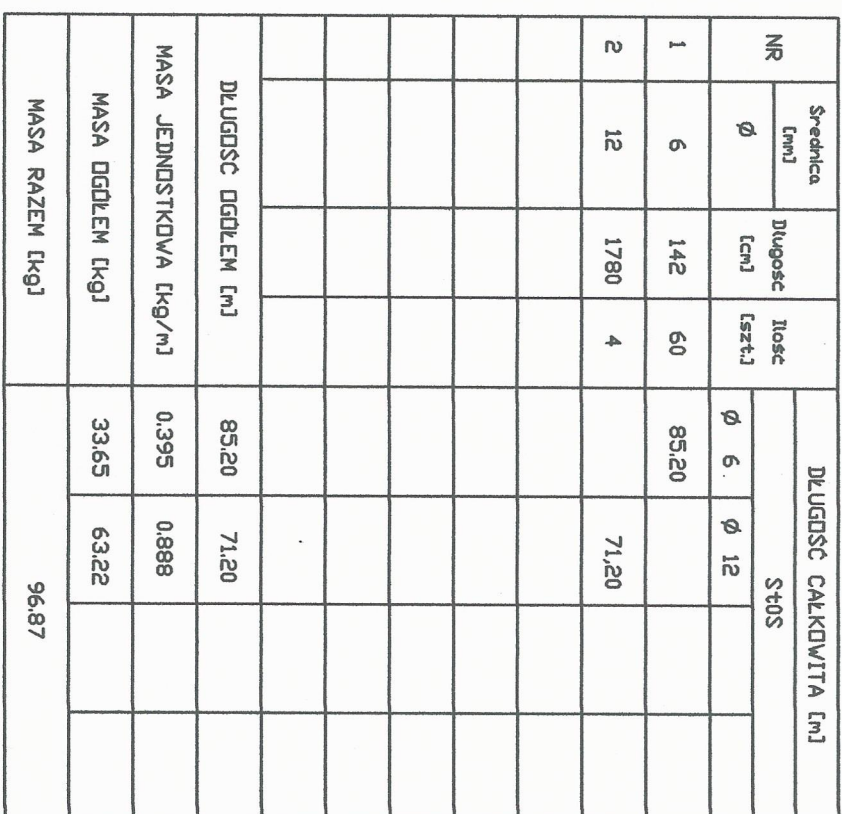

BETON KONSTRUKCYJNY C16/20
STAL ZBRÓJENIOWA S40S
POZIOM POSADZOWENIA LICZONY OD POZIOMU POSADZKI (+ 0.00)