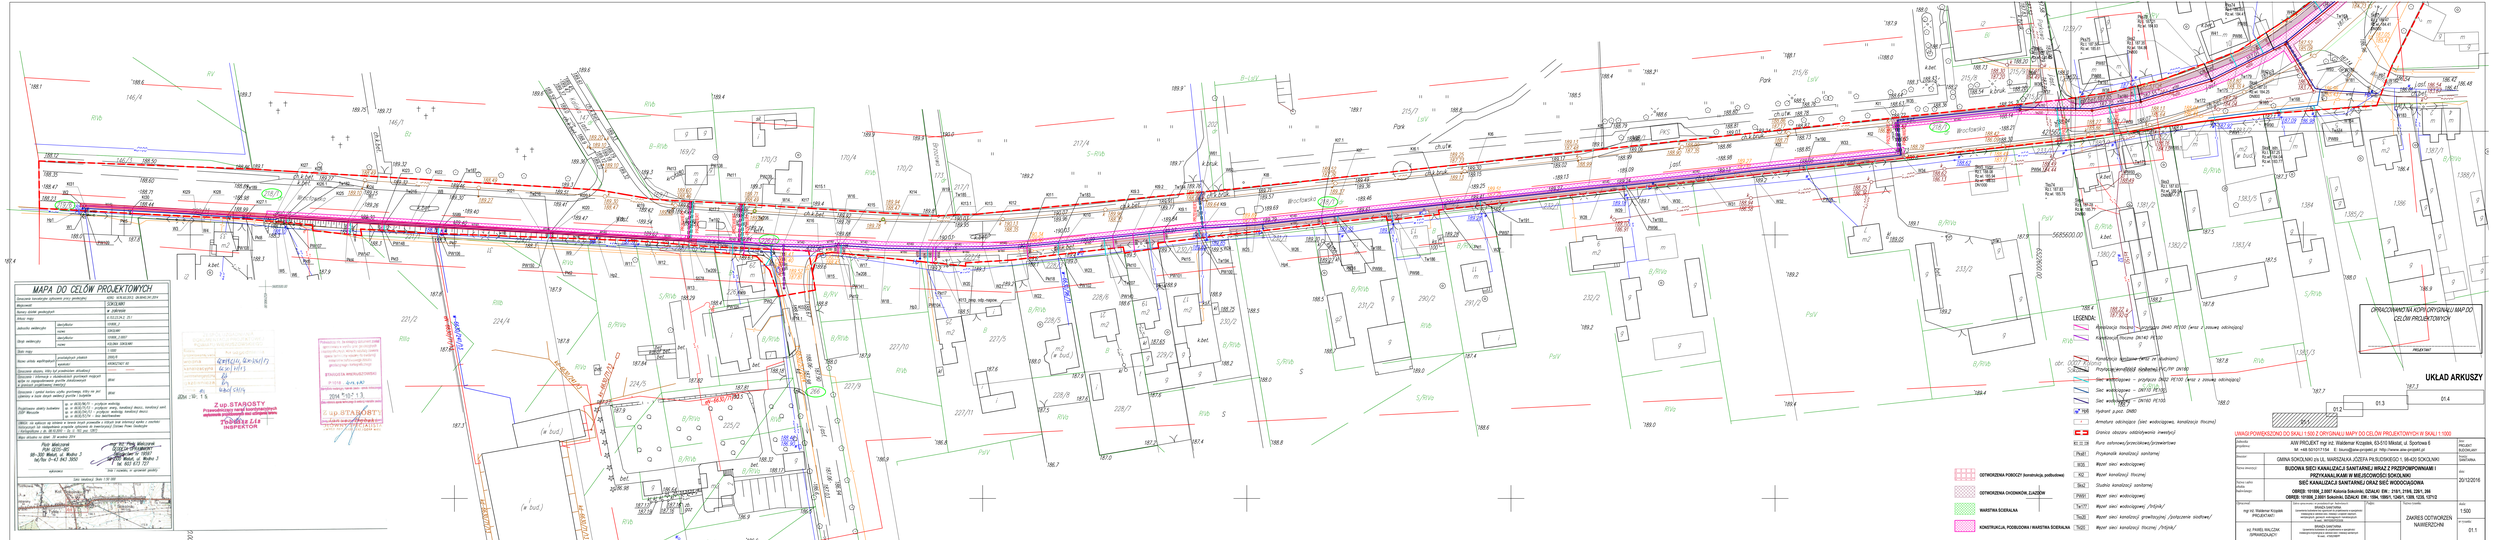

MAPA DO CELÓW PROJEKTOWYCH
Z up. STAROSTY
Przewodniczący wydział ruchu drogowego
Tadeusz Lis
INSPEKTOR
LEGENDA:
Kanalizacja tłoczna - przyrząd DN40 PE100 (wraz z zasuwą odcinającą)
Kanalizacja tłoczna DN140 PE100
Kanalizacja tłoczna (wraz ze zasuwami)
Przykanek kanalizacji sanitarnej PVC-PP DN160
Sieć wodociągowa - przyrząd DN32 PE100 (wraz z zasuwą odcinającą)
Sieć wodociągowa - DN110 PE100
Sieć wodociągowa - DN160 PE100
Hydrant p.poż. DN80
Armatura odcinająca (sieć wodociągowa, kanalizacja tłoczna)
Granica obszaru oddziaływania inwestycji
Rura ochronna/przeciskowa/przewiertowa
Przykanek kanalizacji sanitarnej
Wpust sieci wodociągowej
Wpust kanalizacji tłocznej
Studnia kanalizacji sanitarnej
Wpust sieci wodociągowej
Wpust sieci wodociągowej /trójnik/
Wpust sieci kanalizacji grawitacyjnej /połączenie siodłowe/
Wpust sieci kanalizacji tłocznej /trójnik/
OGTWORZENIA POBOCZY (kanalizacja, podbudowa)
OGTWORZENIA CHODNIKÓW, ZJAZDÓW
WARSTWA ŚCIERALNA
KONSTRUKCJA, PODBUDOWA I WARSTWA ŚCIERALNA
OPRACOWANIA NA KOPII ORYGINAŁU MAP DO CELÓW PROJEKTOWYCH
PROJEKTANT
UKŁAD ARKUSZY
UWAGI POWIĘKSZONO DO SKALI 1:500 Z ORYGINAŁU MAPY DO CELÓW PROJEKTOWYCH W SKALI 1:1000
AXIS PROJEKT mgr inż. Waldemar Krzyżak, 63-010 Mieszkowice, ul. Sportowa 6
GMINA SOKOLNIKI (m.i.), WARSZAWA, ALEJEDRA PIŁSUDSKIEGO 1, 66-420 SOKOLNIKI
BUDOWA SIECI KANALIZACJI SANITARNEJ WRAZ Z PRZEPOMPOWNIAMI I PRZYKANALIKAMI W MIEJSCOWOŚCI SOKOLNIKI
SIEĆ KANALIZACJI SANITARNEJ ORAZ SIEĆ WODOCIĄGOWA
OBRĘB: 101606_2.0001 Kolonia Sokolniki, DZIAŁKI: 2161, 2164, 2261, 2262
OBRĘB: 101606_2.0001 Sokolniki, DZIAŁKI: 1061, 1064, 1065/1, 1245/1, 1258, 1259, 1291/2
mgr inż. Waldemar Krzyżak
PROJEKTANT
inż. PAWEŁ WALCZAK
OPRAWDZIŁ
ZAKRES OGTWORZEŃ NAWIERZCHNI
1:500
01.1