


KOLORYSTYKA ELEMENTÓW ARCHITEKTONICZNYCH			
LP.	OPIS ELEMENTU	KOLOR	MATERIAŁ
1.	POKRYCIE DACHU	CZEKOLADOWY	BLACHODACHÓWKA
2.	ELEWACJA - PAS GÓRNY	JASNY ŻÓŁTO-BEŻOWY	TYNK CIENKOWARSTWOWY
3.	ELEWACJA - PAS ŚRODKOWY	ŻÓŁTO-BEŻOWY	TYNK CIENKOWARSTWOWY
4.	ELEWACJA - COKÓŁ	JASNY ŻÓŁTO-BEŻOWY	TYNK MOZAIKOWY
5.	KOMINY WENTYLACYJNE	PIASKOWO-ŻÓŁTY	PŁYTKA ELEWACYJNA
	PODKIENNIKI	PIASKOWO-ŻÓŁTY	PŁYTKA ELEWACYJNA
	MURKI I SŁUPY TARASU	PIASKOWO-ŻÓŁTY	PŁYTKA ELEWACYJNA
6.	KOMIN SPALINOWY	PIASKOWO-ŻÓŁTY	CEGLA KLINKIEROWA
	SŁUPY WEJŚCIA GŁÓWNEGO	PIASKOWO-ŻÓŁTY	CEGLA KLINKIEROWA
7.	BALUSTRADY I PORĘCZE	CZEKOLADOWY	RURA STALOWA MALOWANA PROSZKOWO
8.	SCHODY I PODJAZD DLA NP	BRĄZOWO- ŻÓŁTY	KOSTKA BETONOWA
9.	STOLARKA OKIENNA I DRZWIOWA	ŻŁOTY DĄB	PCV, AL.
KOLORYSTYKA PODLEGA ZATWIERDZENIU PRZEZ INWESTORA			

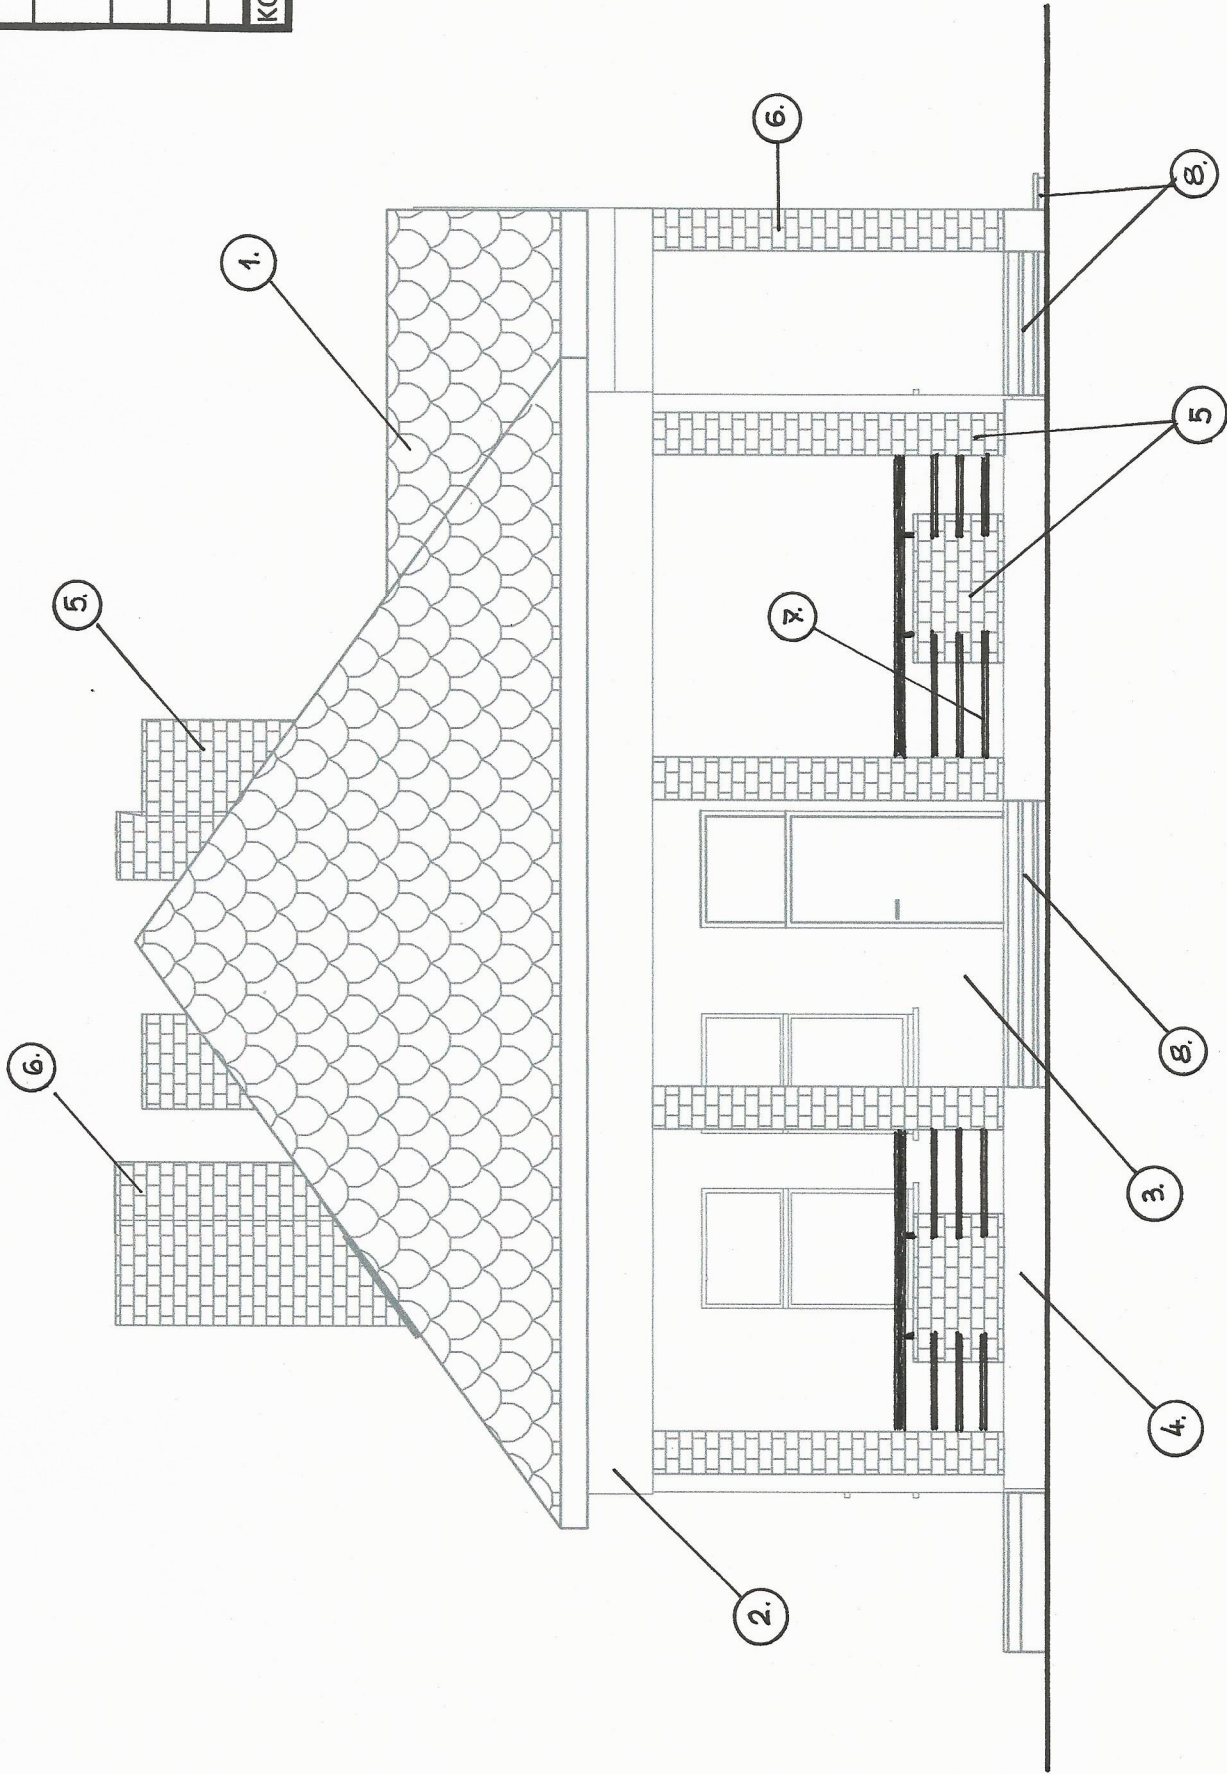

	JKB CONSULTING.EU JACEK KOZICA		95-300 WIELUN OS. STARE SĄDY 12/16 tel: 71 556 650	
	PRZEBUDOWA BUDYNKU MIESZKALNEGO NA DZIENNY PUNKT SENIORA w m. WALICHNOWY		95-429 BOKOLINKI WALICHNOWY ul. WOJSKA POLSKIEGO 15	
TEMAT	ADRES	GMINA BOKOLINKI		
OBIEKT	INWESTOR			
TYTUŁ	ELEWACJA ZACHODNIA			
PROJEKTANT	mgr inż. Jacek Kozica		BRANŻA	
	mgr inż. Jacek Kozica		KONSTR. A-03	
OPRACOWAŁ	mgr inż. Jacek Kozica		STRONA	
	mgr inż. Jacek Kozica		5/5	