


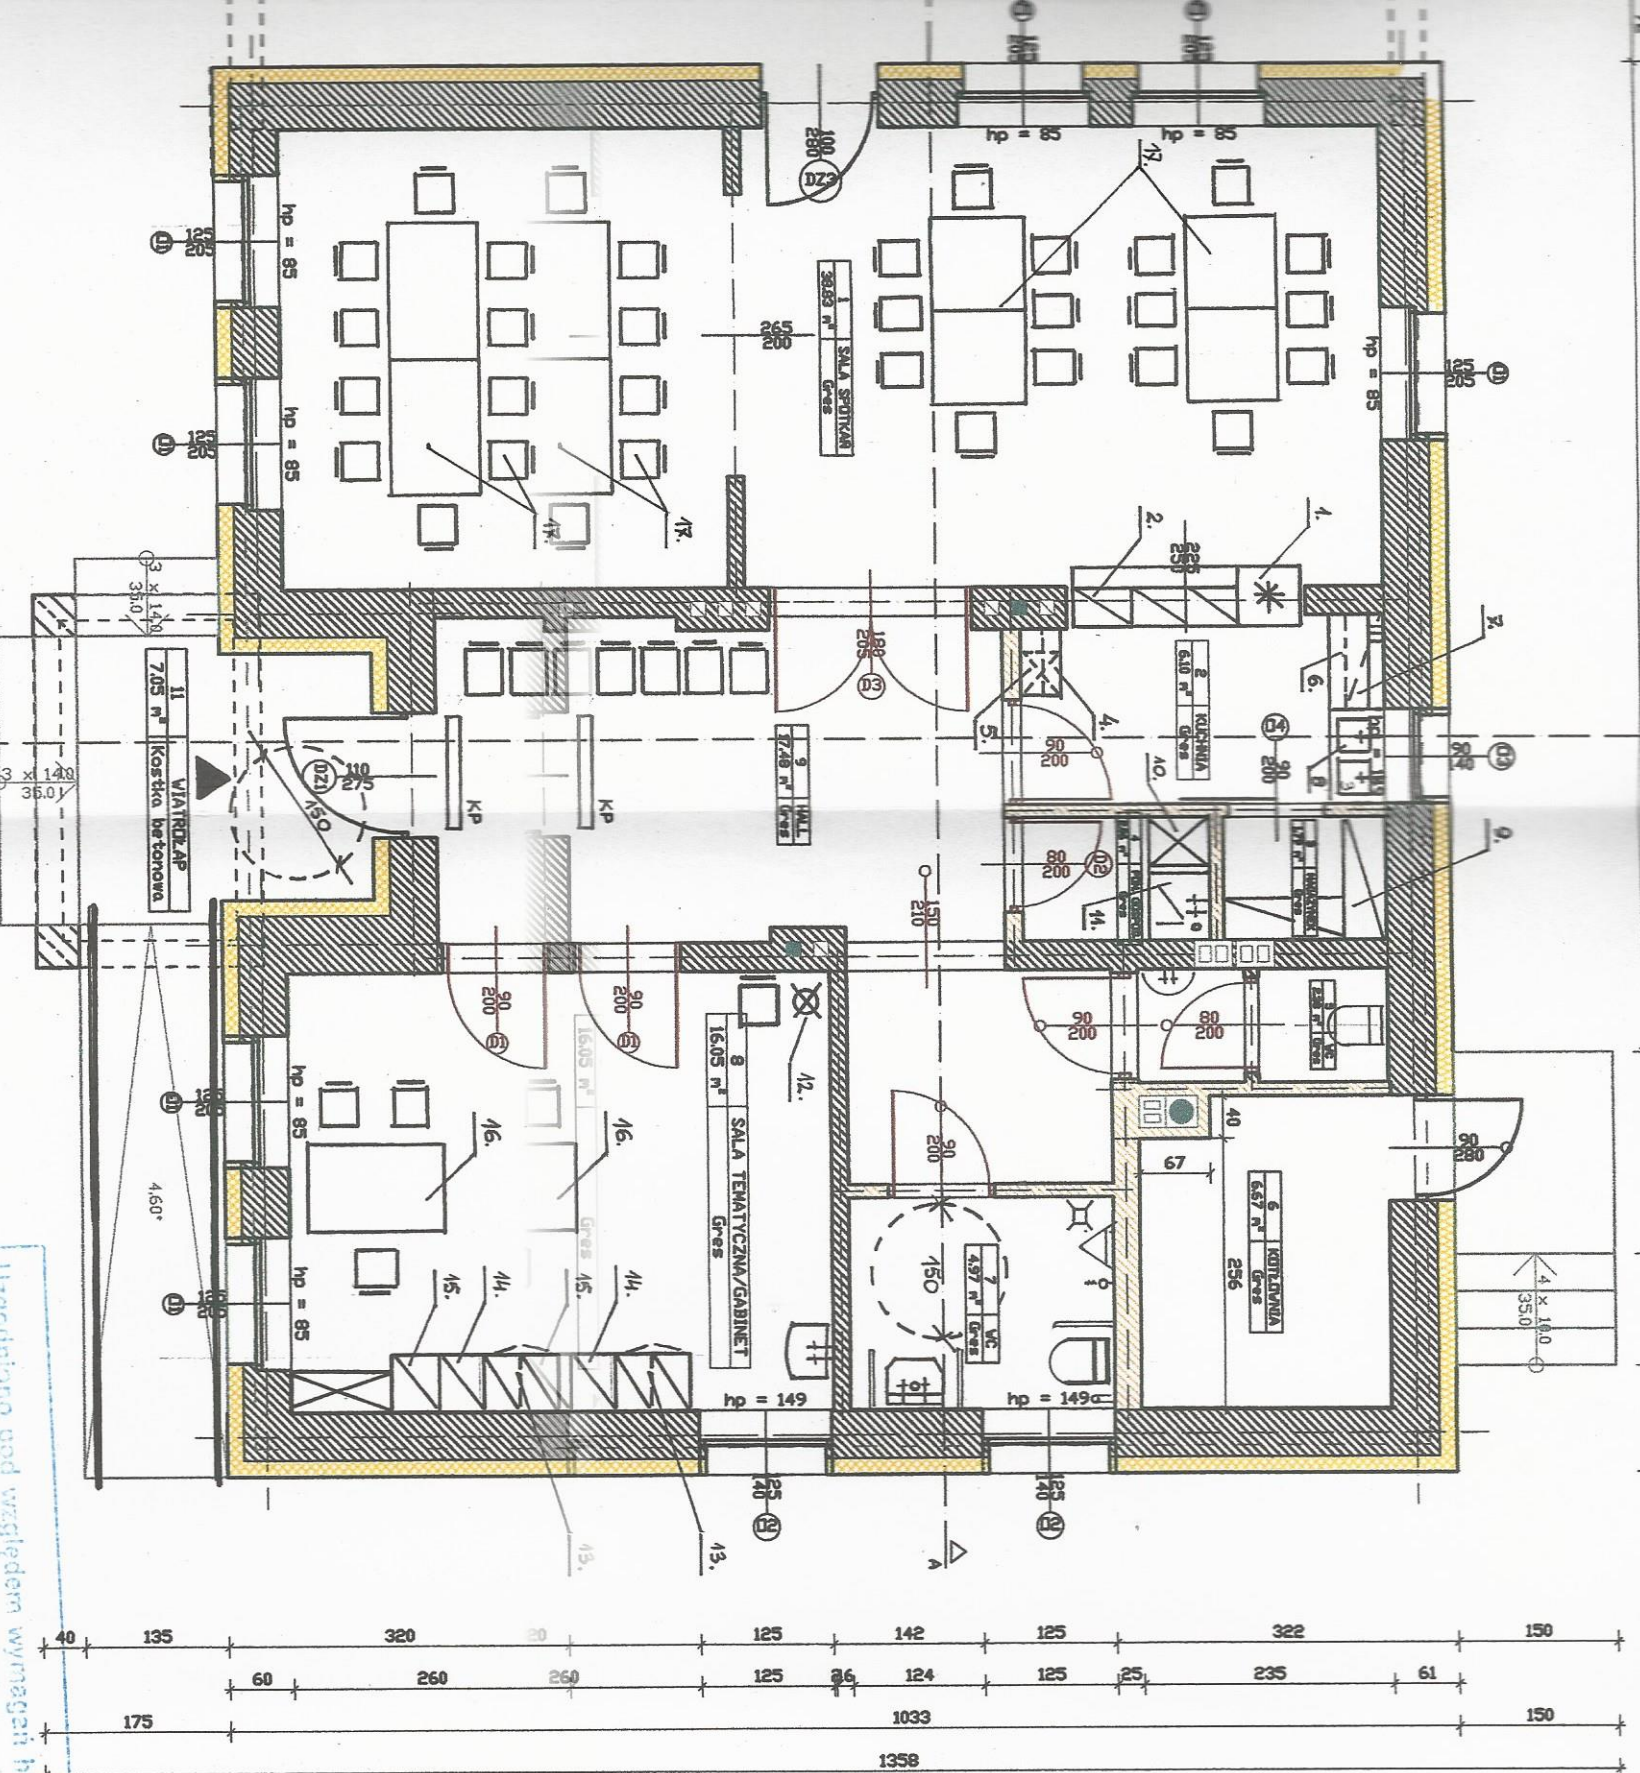

Adina Štubińska

mgr inż. Andrzej Staryga
Rzeszowska 24
Ur. m. 204-BP-001
w zakresie bud-
owlanego
98-300 Wielu-
tel. 0-43 11 2 kom. 0-503 198-30


10

OPIS OZNACZEŃ:

UWAGA :

I. RYSUNEK NALEŻY ROZPATRYWAĆ WRAZ Z OPISEM TECHNICZNYM - DZIAŁ V - TECHNOLOGIA ORAZ Z PROJEKTEM BRANŻY SANITARNEJ, W ZAKRESIE INST. WOD-KAN, CO I WENTYLACJI.

II. DROBNE WYPOSAŻENIE POMIESZCZEŃ ZGODNIE Z OPISEM

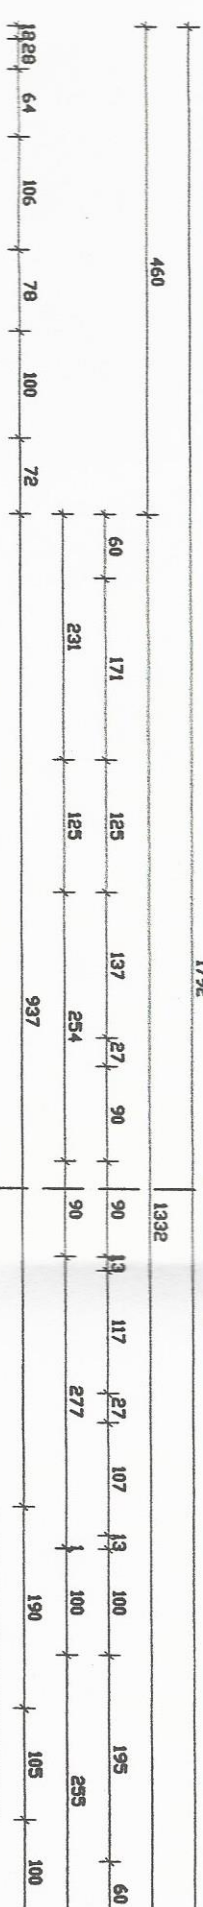

Date: 5.10.2017
LP: 167/2017

mgr inż. Anna Szudzińska
Rzeszowska dr. sanitarhigieniczny
Upr. m. 204-BP-001
w zakresie budownictwa przemysłowego
i ogólnego, służby zdrowia
98-360 Wielka 11, 1 Piętaszkiego 10
tel. 10-45 17 41, kom. 0-503 198160

UW

OR

NR-