


KOLORYSTYKA ELEMENTÓW ARCHITEKTONICZNYCH			
LP.	OPIS ELEMENTU	KOLOR	MATERIAŁ
1.	POKRYCIE DACHU	CZEKOLADOWY	BLACHODACHÓWKA
2.	ELEWACJA - PAS GÓRNY	JASNY ŻÓŁTO-BEŻOWY	TYNK CIENKOWARSTWOWY
3.	ELEWACJA - PAS ŚRODKOWY	ŻÓŁTO-BEŻOWY	TYNK CIENKOWARSTWOWY
4.	ELEWACJA - COKÓŁ	JASNY ŻÓŁTO-BEŻOWY	TYNK MOZAIKOWY
5.	KOMINY WENTYLACYJNE	PIASKOWO-ŻÓŁTY	PŁYTKA ELEWACYJNA
	PODOKIENNIKI	PIASKOWO-ŻÓŁTY	PŁYTKA ELEWACYJNA
	MURKI I SŁUPY TARASU	PIASKOWO-ŻÓŁTY	PŁYTKA ELEWACYJNA
6.	KOMIN SPALINOWY	PIASKOWO-ŻÓŁTY	CEGLA KLINKIEROWA
	SŁUPY WEJŚCIA GŁÓWNEGO	PIASKOWO-ŻÓŁTY	CEGLA KLINKIEROWA
7.	BALUSTRADY I PORĘCZE	CZEKOLADOWY	RURA STALOWA MALOWANA PROSZKOWO
8.	SCHODY I PODJAZD DLA NP	BRĄZOWO-ŻÓŁTY	KOSTKA BETONOWA
9.	STOLARKA OKIENNA I DRZWIOWA	ŻŁOTY DĄB	PCV, AL.
KOLORYSTYKA PODLEGA ZATWIERDZENIU PRZEZ INWESTORA			

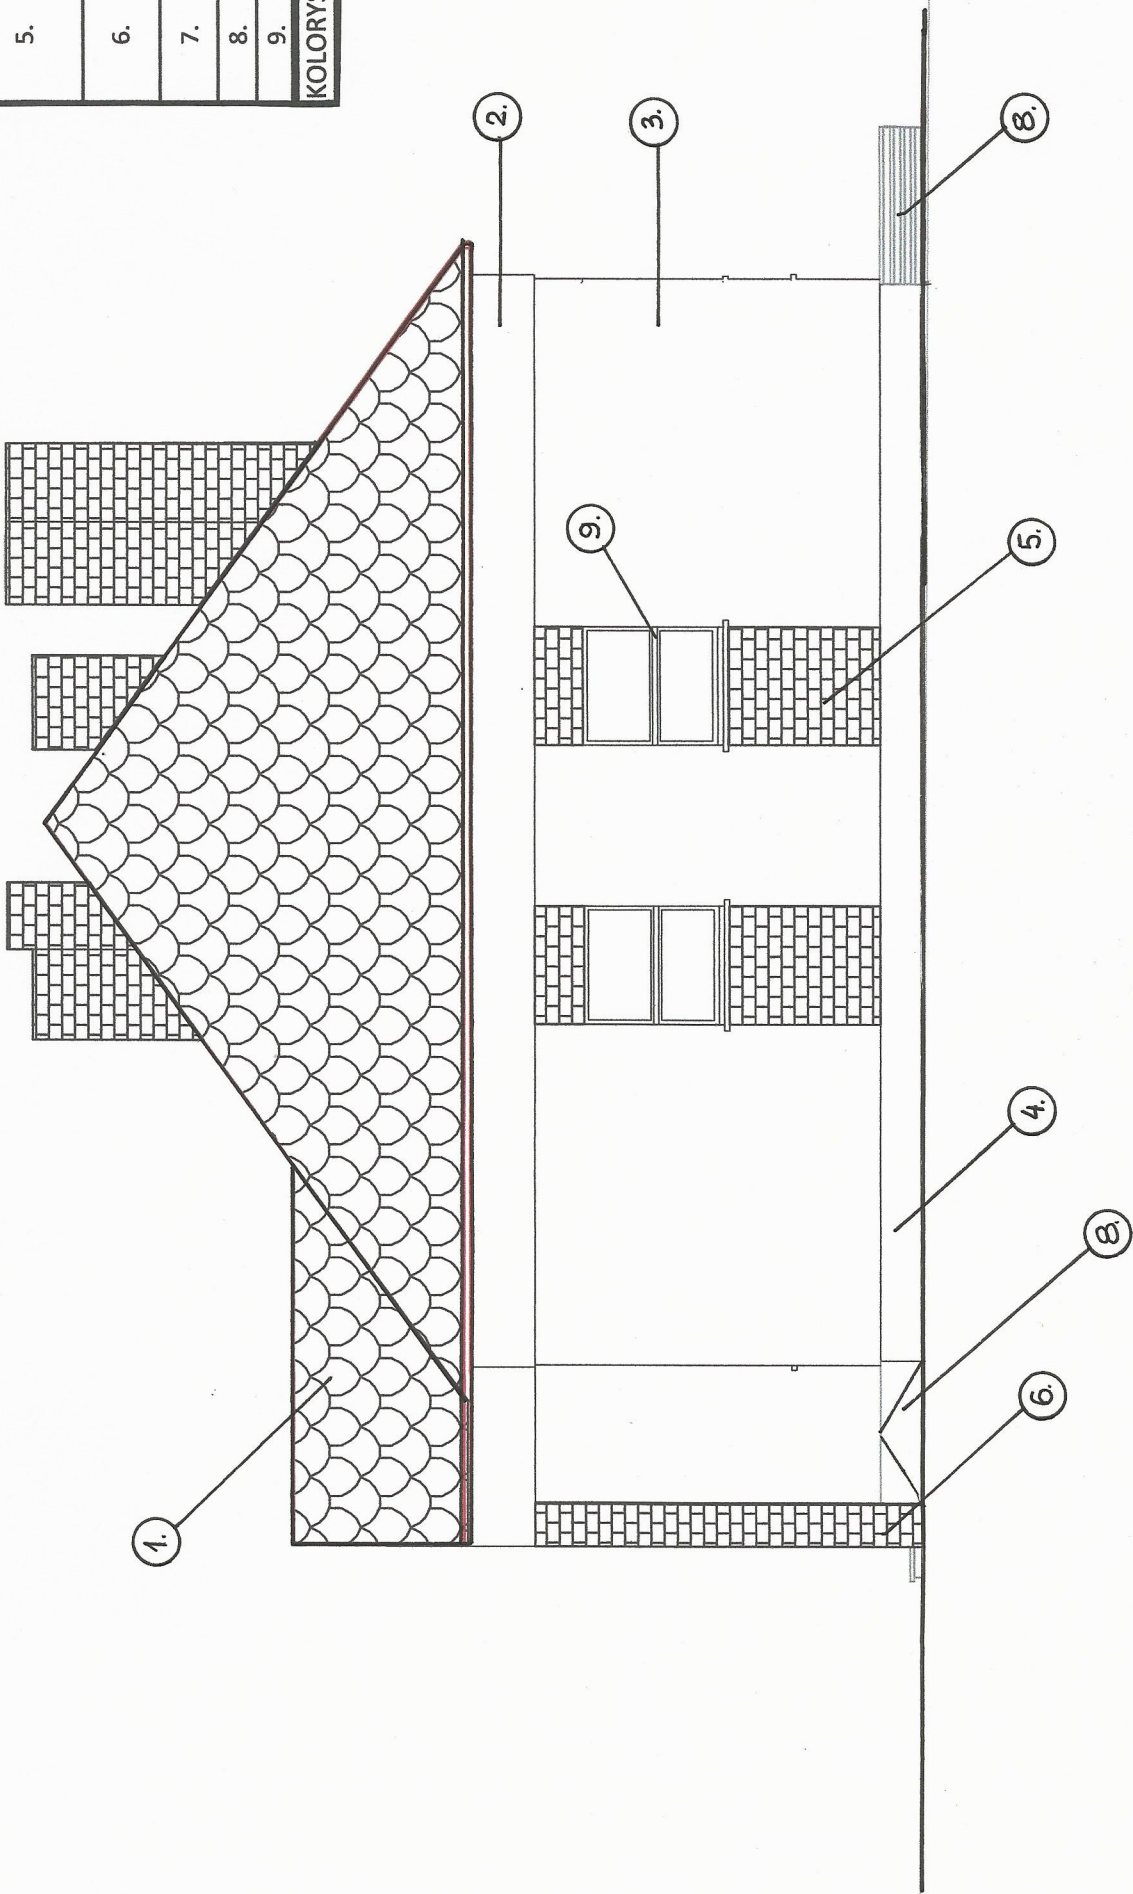

	JKB CONSULTING EU JACEK KOZICA 85-330 WIELUN OS STARE 64/19 tel. 71 588 659		
	PRZEBUDOWA BUDYNKU MIESZKALNEGO NA DZIENNY PUNKT SENIORA w m. WALICHOWY		
TEMAT	ADRES	INWESTOR	
OBJEKT	85-420 SOŁKOWNIA WALICHOWY ul. WOJSKA POLSKIEGO 18		
TYTUŁ	ELEWACJA WSCHODNIA		
PROJEKTANT	mgr inż. Jacek Kozica		BRANŻA
	mgr inż. Jacek Kozica		SKALA
OPRACOWAŁ	mgr inż. Jacek Kozica		KONSTR.
	mgr inż. Jacek Kozica		STRONA
A-04			
	1		