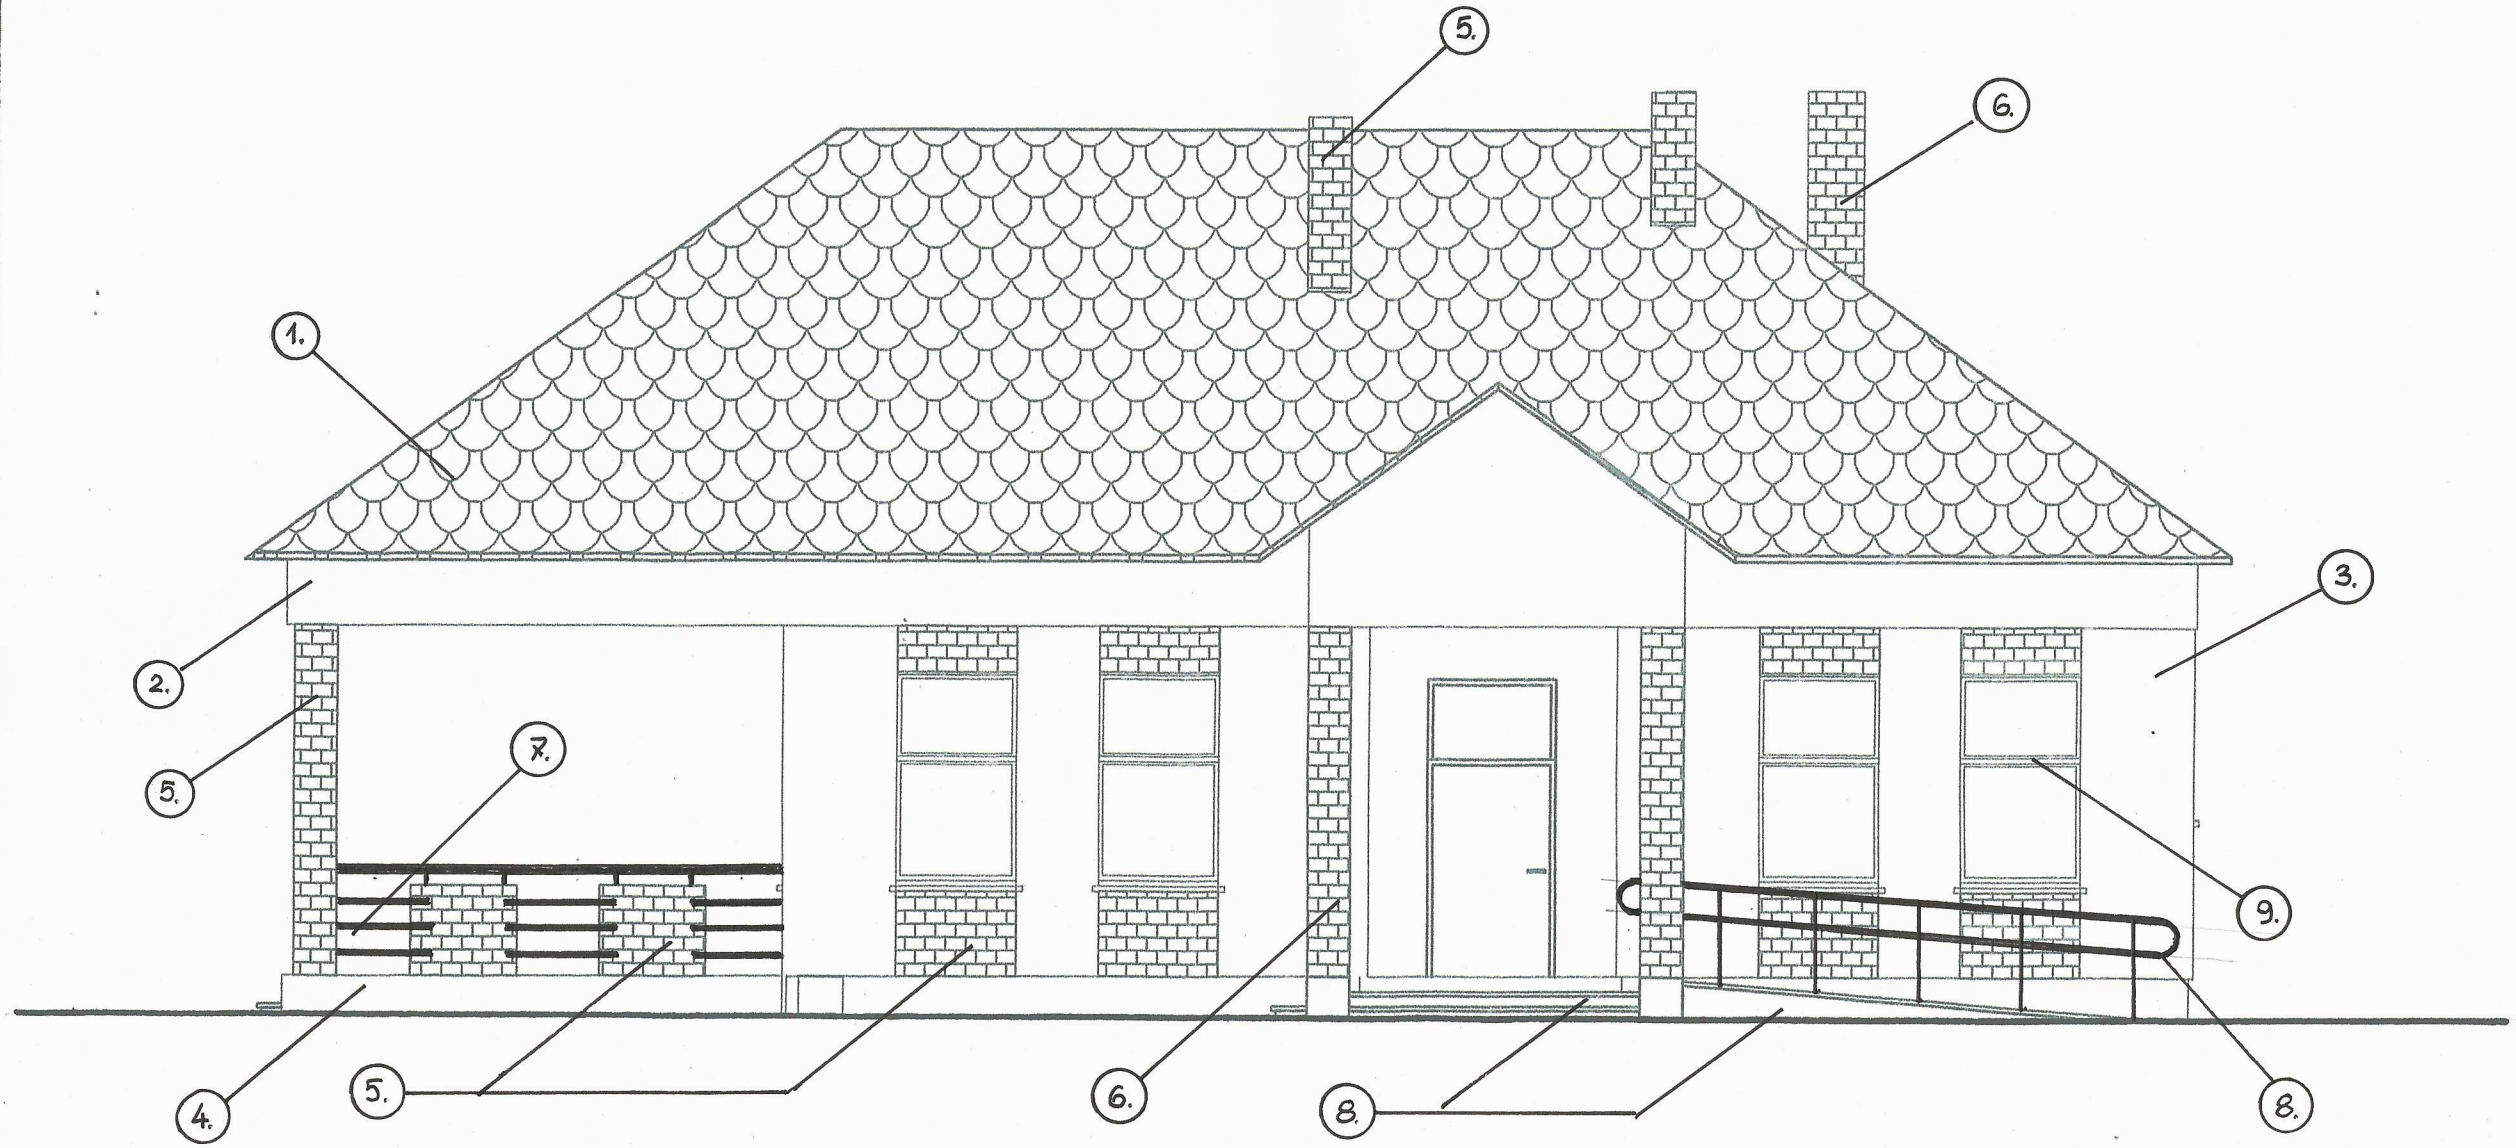

KOLORYSTYKA ELEMENTÓW ARCHITEKTONICZNYCH			
LP.	OPIS ELEMENTU	KOLOR	MATERIAŁ
1.	POKRYCIE DACHU	CZEKOLADOWY	BLACHODACHÓWKA
2.	ELEWACJA - PAS GÓRNY	JASNY ZÓŁTO-BEŻOWY	TYNK CIENKOWARSTWOWY
3.	ELEWACJA - PAS ŚRODKOWY	ŻÓŁTO-BEŻOWY	TYNK CIENKOWARSTWOWY
4.	ELEWACJA - COKÓŁ	JASNY ZÓŁTO-BEŻOWY	TYNK MOZAIKOWY
5.	KOMINY WENTYLACYJNE	PIASKOWO-ŻÓŁTY	PŁYTKA ELEWACYJNA
	PODOKIENNIKI	PIASKOWO-ŻÓŁTY	PŁYTKA ELEWACYJNA
	MURKI I SŁUPY TARASU	PIASKOWO-ŻÓŁTY	PŁYTKA ELEWACYJNA
6.	KOMIN SPALINOWY	PIASKOWO-ŻÓŁTY	CEGŁA KLINKIEROWA
	SŁUPY WEJŚCIA GŁÓWNEGO	PIASKOWO-ŻÓŁTY	CEGŁA KLINKIEROWA
7.	BALUSTRADY I PORĘCZE	CZEKOLADOWY	RURA STALOWA MALOWANA PROSZKOWO
8.	SCHODY I PODJAZD DLA NP	BRĄZOWO- ZÓŁTY	KOSTKA BETONOWA
9.	STOLARKA OKIENNA I DRZWIOWA	ZŁOTY DĄB	PCV, AL.
KOLORYSTYKA PODLEGA ZATWIERDZENIU PRZEZ INWESTORA			

JKB	JKB CONSULTING.EU JACEK KOZICA 98-300 WIELUŃ OS. STARE SADY 63/16 tel: 721 606 050		
TEMAT	PRZEBUDOWA BUDYNKU MIESZKALNEGO NA DZIENNY PUNKT SENIORA w m. WALICHNOWY		
OBIEKT	ADRES: 98-420 SOKOLNIKI; WALICHNOWY ul. WOJSKA POLSKIEGO 16		
	INWESTOR: GMINA SOKOLNIKI		
TYTUŁ	ELEWACJA POŁUDNIOWA		
PROJEKTANT	mgr inż. Jacek Kozica upr. bud. Nr 1014/92 A.IV.7342-37/92 nr ewid. LODZKI/0338/04	BRANŻA	SKALA
		KONSTR.	1:50
OPRACOWAŁ	mgr inż. Jacek Kozica upr. bud. Nr 1014/92 A.IV.7342-37/92 nr ewid. LODZKI/0338/04	NR RYS.	STRONA
		A-01	