



OZNACZENIA:

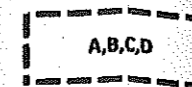

ZAKRES OPRACOWANIA DLA SIŁOWNI

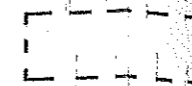

STREFY BEZPIECZEŃSTWA URZADZEŃ



PROJEKTOWANE UTWARDZENIE Z MIĘKKIEJ KOSTKI


WYKAZ ELEMENTÓW SIŁOWNI

| LP. | NAZWA ELEMENTU | OZN. NA RYS. | ILOŚĆ szt. |
|-----|----------------------------------|--------------|------------|
| 1. | wyciąg gómy integracyjny | S1 | 1 |
| 2. | wyciskanie śledząc i wyciąg gómy | S2 | 1 |
| 3. | orbitek wolnostojący | S3 | 1 |
| 4. | poręczce podwójne | S4 | 1 |
| 5. | wahadło+blegacz+twister | S5 | 1 |
| 6. | ławka +prostownik pleców | S6 | 1 |
| 7. | ławka sportowa | T1 | 3 |
| 8. | tablica informacyjna- regulamin | T2 | 1 |
| 9. | kosz na śmieci | T3 | 1 |

UWAGI:

Prace realizować zgodnie ze sztuką budowlaną oraz dokumentacją projektową


| | | | |
|-------------------|---|--|---|
| | | JKB CONSULTING.EU JACEK KOZICA 98-300 WIELUŃ OS. STARE SADY 62/16 tel.: 721 506 650 | |
| | | TEMAT BUDOWA OBIEKTÓW MAŁEJ ARCH. W RAMACH OTWARTEJ STREFY AKTYWNOŚCI | |
| OBIEKT | ADRES: 98-420 SOKOLNIKI; OCHĘDZYN STARY; DZ. NR 178/2 | INWESTOR: GMINA SOKOLNIKI | |
| | TYTUŁ SIŁOWNIA ZEWNĘTRZNA - ROZMIESZCZENIE URZADZEŃ | | |
| PROJEKTANT | mgr inż. Jacek Kozica upr.bud. Nr 1014/92 A.IV.7342-37/92 nr ewid. ŁOD/BO/6338/04 | Uprawnienie do projektowania w specjalności budowlanej w zakresie obiektów budowlanych nr 1014/92 A.IV.7342-37/92 wydana w Łodzi dnia 11.09.2010 r. | BRANŻA ARCH.-KONSTR. SKALA 1:100 NR RYS. U1 STR. 5 |

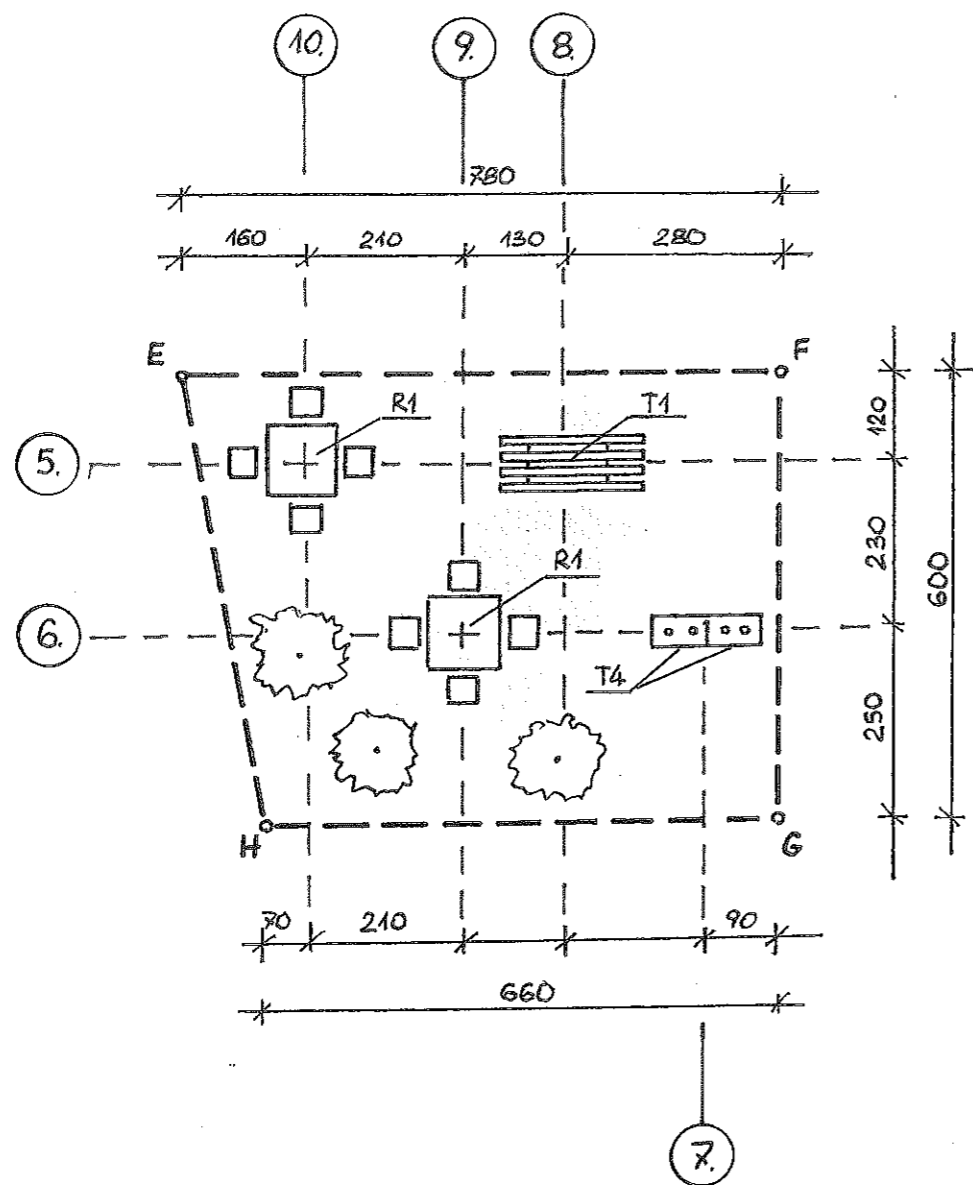

OZNACZENIA:



ZAKRES OPRACOWANIA DLA STREFY RELAKSU

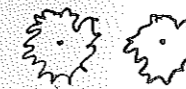

ZASADZENIA

WYKAZ ELEMENTÓW

- R1. URZĄDZENIE DO GRY EDUKACYJNEJ - 2SZT.
- T1. ŁAWKA SPORTOWA - 1 SZT.
- T4. STOJAK NA ROWERY - 2 SZT.

| | | | | |
|-------------------|---|---|---------|---------------|
| | JKB CONSULTING.EU JACEK KOZICA 98-300 WIELUN OS. STARE SADY 62/16 tel.: 721 506 650 | | | |
| | TEMAT | BUDOWA OBIEKTÓW MAŁEJ ARCH. W RAMACH OTWARTEJ STREFY AKTYWNOŚCI | | |
| OBIEKT | ADRES: | 98-420 SOKOLNIKI ; OCHĘDZYN; DZ. NR 178/2 | | |
| | INWESTOR: | GMINA SOKOLNIKI | | |
| TYTUŁ | STREFA RELAKSU - ROZMIESZCZENIE URZĄDZEŃ | | | |
| PROJEKTANT | mgr inż. Jacek Kozica | | BRANŻA | ARCH.-KONSTR. |
| | upr.bud. Nr 1014/92 A.IV.7342-37/92 | | SKALA | 1:100 |
| | nr ewid. ŁOD/BO/6338/04 | | NR RYS. | U2 |
| | | | STR. | 6 |