Biuro Projektowe	**FIRMA BUDOWLANA "BIO-SYSTEM"** **PRACOWNIA PROJEKTOWA** ul. gen. Stefana Grota-Roweckiego 7/1 97-300 Piotrków Trybunalski tel.044-737 59 61 e-mail: biuro@bio-system.pl
Zamawiający	GMINA SOKOLNIKI ul. Piłsudskiego 1 98-420 Sokolniki
Projekt	**„Budowa sieci kanalizacji gminy Sokolniki dla miejscowości Walichnowy"**
Projektował: mgr inż. Artur Kozkowski	Nr uprawnień: 24/88/WK
E-mail: artur.kozkowski@bio-system.pl	Podpis
Sprawdził: mgr inż. Marcin Kaźmierczak	Nr uprawnień: UDO/7555/PWOKUP
E-mail:	Podpis
Opracował: mgr inż. Monika Stachowska	Podpis
E-mail: monika.stachowska@bio-system.pl	

Oznaczenia:

- ⊣⊕ KŁ1 / 167,45 — OZNACZENIE WĘZŁA
- RUROCIĄG GRAWITACYJNY PVC-U Ø200 SN8
- RUROCIĄG TŁOCZNY PE100 SDR17
- PRZYŁĄCZE KANALIZACYJNE PVC-U Ø160 SN8
- RURA PRZEWIERTOWA (rodzaj, średnica, długość) LUB RURA OCHRONNA (rodzaj, średnica, długość)
- RURA OSŁONOWA DWUDZIELNA NA KABLU ENERG. DN160 L=2m; NA KABLU TELEKOM. DN110 L=2m
- STUDZIENKI INSPEKCYJNE Ø400 mm
- STUDNIA BETONOWA Ø1000 mm
- STUDNIA Z TWORZYWA SZTUCZNEGO Ø400 mm
- STUDNIA ROZPRĘŻNA Z TWORZYWA SZTUCZNEGO Ø425 mm
- POMPOWNIA ŚCIEKÓW — średnica zgodnie z projektem

Tytuł rysunku: **Projekt zagospodarowania terenu: Mapa sytuacyjno - wysokościowa z lokalizacją sieci i przyłączy kanalizacji sanitarnej**		
Branża: Sanitarna	Data opracowania: LISTOPAD 2017	Skala: 1:500
Fazy projektu: PROJEKT BUDOWLANO - WYKONAWCZY		Nr rys.: MW-03

Mapa do celów projektowych Arkusz 3

Skala 1:500
woj. łódzkie pow. wieruszowski
gm. 101806_2 Sokolniki
obr. 0001-Sokolniki_0010-Walichnowy
dz. 1-1444, 10-508,772/3,772/4,772/2,409/2,299,
dz. 10-809,556,521,491,659,660,262,231,213,195,297.
GN.6640.842.2015
Układ współrzędnych: państwowy "2000/6"
Układ wysokości: Kronsztadt
Granice działek wg ewidencji gruntów

Mapa wektorowa aktualna w zakresie opracowania na 17.12.2015r.
służy do celów projektowych.
Nie ustalono służebności gruntowych w zakresie mapy.
Urządzenia projektowane sprzedwzono w ZUDP.
Nie wyklucza się istnienia w terenie innych nie wyłazanych
na niniejszej mapie urządzeń podziemnych,
które nie były zgłoszone do inwentaryzacji.

Wykonawca: ART-GEO-MOTO Tomasz Kozłowski
Geodeta uprawniony: Paweł Wyciszkiewicz
Świadectwo GGK nr 18055 ---------- zakres opracowania

Piotrków Trybunalski dn. 18.01.2016 r.

Szkic lokalizacji znajduje się na arkuszu nr 1.

Zestawienie arkuszy

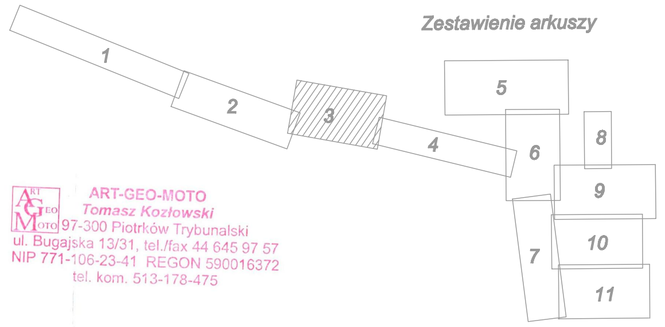

Potwierdzam treść mapy za zgodność z oryginałem:

ART-GEO-MOTO
Tomasz Kozłowski
97-300 Piotrków Trybunalski
ul. Bugajska 13/31, tel./fax 44 645 97 57
NIP 771-106-23-41 REGON 590016372
tel. kom. 513-178-478

GEODETA UPRAWNIONY
Paweł Wyciszkiewicz
ŚWIADECTWO GGK NR 18055

STAROSTA WIERUSZOWSKI
Nr uzgodnienia
wodnik
kanalizacyjna
elektroenergetyczna
2016 -03- 21

Zup. STAROSTY
Tobiasz Lis
INSPEKTOR

Potwierdza się, że niniejszy dokument został opracowany w zakresu prac geodezyjnych i kartograficznych, których rezultaty zawiera operat technicznej wykonany do ewidencji materiałów państwowego zasobu geodezyjnego i kartograficznego
STAROSTA WIERUSZOWSKI
P.1018 2016. CHF
Data wpływu operatu do powiatowej służby geodezyjnej i kartograficznej
2016 -03- 21
Zup. STAROSTY
Krystyna Nasiorocka

STAROSTA WIERUSZOWSKI
Dokumentacja w zakresie P.I.S.O. została przedłożona zgodnie z wymogami określonymi w decyzji
Wydział Ochrony Środowiska
przy ul. Rynek 1-7
w dniu: 2017 -10- 11
w terminie:
Z upoważnienia Starosty
dnia 2017 -10- 20
Zup. STAROSTY
Tobiasz Lis
INSPEKTOR

ENERGA-OPERATOR S.A. Oddział w Kaliszu RD Wieruszów
UZGODNIENIE
Uzgadnia się projektowaną sieć kablową nN
Uwagi:
Data: 2017-10-20
Podpis: (Energetyczne)
Marszczek

ARKUSZ 2
ARKUSZ 3
ARKUSZ 3
ARKUSZ 4