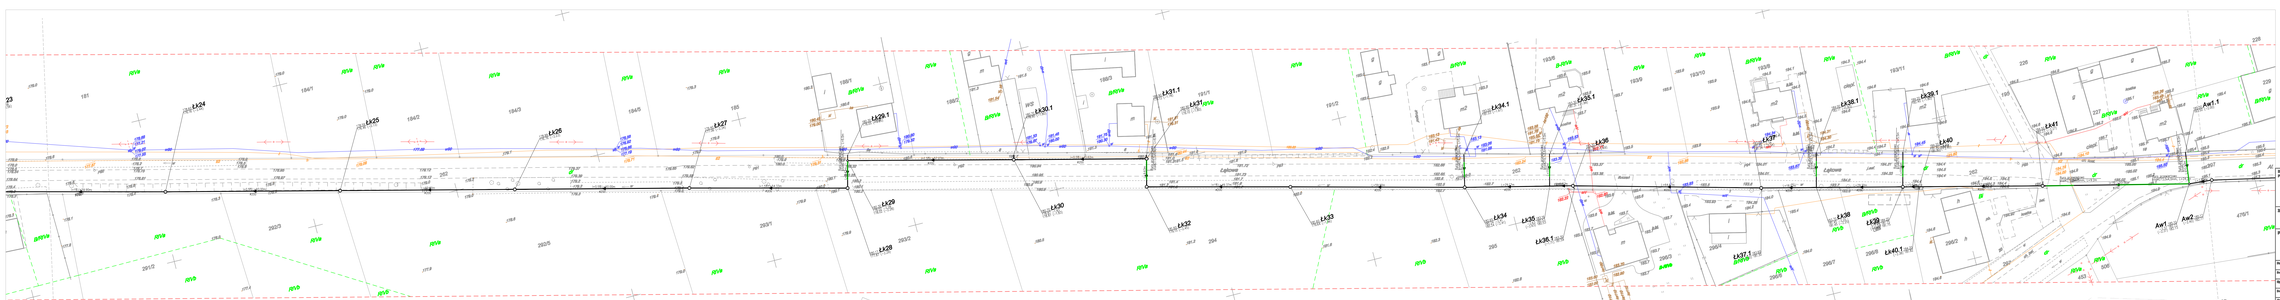

STAROSTA WIERUSZOWSKI
Nr ewidencyjny mapy
Nr ewidencyjny działki
Obręb
Arkusz mapy
Skala mapy
Data wydania mapy
Podpis osoby upoważnionej

Potwierdzam treść mapy za zgodność z oryginałem:

STAROSTA WIERUSZOWSKI
Nr ewidencyjny mapy
Nr ewidencyjny działki
Obręb
Arkusz mapy
Skala mapy
Data wydania mapy
Podpis osoby upoważnionej

Mapa do celów projektowych Arkusz 4

Skala 1:500

woj. łódzkie pow. wieruszowski

gm. 1018066_2 Sokolniki

obr. 0001-Sokolniki, 0010-Walichnowy

dz. 1-1444, 1-10-508,772/5,772/4,772/2,409/2,299,

dz. 10-809,556,521,491,659,660,262,231,213,195,297.

EWIDENCJA DO 2015

Układ współrzędnych: państwowy "2000/6"

Układ wysokościowy: "Kronsztad"

Granice działek wg ewidencji gruntów

Mapa wektorowa aktualna w zakresie opracowania na 17.12.2015r.

stuży do celów projektowych.

Nie nadaje się do celów prawnych.

Nie zawiera uzgodnień gruntowych.

Nie zawiera uzgodnień przyłączeniowych.

Nie zawiera uzgodnień projektowanych.

Nie wyłącza się istniejących w terenie innych nie wykazanych na mapie,

a nie istniejących mapie urządzeń podziemnych,

które nie były ujawnione do inwentaryzacji.

Wykonawca: ART-GEO-MOTO Tomasz Kozłowski
Geodeta uprawniony: Paweł Wyciszkiewicz
Świadectwo GGK nr 18055

zalane opracowanie

Pleśnów Tyśniański dn. 18.01.2016 r.

Szkic lokalizacji znajduje się na arkuszu nr 1.

ART-GEO-MOTO
Tomasz Kozłowski
98-337 Pleśnów Tyśniański 64
tel. kontakt. 668 23 21, tel. 605 64 65 57
NIP 771-166-53-41, REGON 590016372

GEODETA UPRAWNIONY
Paweł Wyciszkiewicz
uprawnienia GGK nr 18055

Zestawienie arkuszy

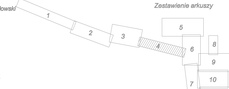

Biuro Projektowe	**FIRMA BUDOWLANA "BIO-SYSTEM"** PALCZEWSKI TELESFORA ul. gen. Stefana Grota-Roweckiego 11 98-400 Wieluń Trzeciowski tel. 504 197 87 41 e-mail: biosystem@op.pl
Inwestor	**GMINA SOKOLNIKI** ul. Rynek 1 Sokolniki 98-420 Sokolniki
Projekt	**„Budowa sieci kanalizacji gminy Sokolniki dla miejscowości Walichnowy"**
Projektował: mgr Inż. Artur Kaźmierski	Uprawnienia: Bez/ograniczeń
Sprawdził: artur.kazmierski@bio-system.pl	Podpis:
Sprawdził: mgr Inż. Jarosław Kaźmierski	Uprawnienia: UDO/RBP/0036/P
Sprawdził: mgr Inż. Aurelia Strzelecka	Podpis:
Rysował: aurelia.strzelecka@bio-system.pl	

Istniejące:
- ŁX4,ŁW2,ŁK4 — ŁYSZCZNIE WODY
- RUROCIĄG GRAWITACYJNY PVC-U Ø200 SDR
- RUROCIĄG TŁOCZNY PVC Ø90/77
- PRZYŁĄCZE KANALIZACYJNE PVC-U Ø160 SDR
- RUROCIĄG TŁOCZNY PVC Ø63/57,8 SDR17 — PRZEPOMPOWANIE ŚCIEKÓW
- RURA OCHRONNA OBUDOWA NA OBEJ CZĘŚĆ DRÓG ŁX35 - ŁX36
- RURA OCHRONNA OBUDOWA NA OBEJ CZĘŚĆ DRÓG ŁX36 - ŁX39

Projektowane:
- ŁYSZCZNIE WODY ŁX4 ,ŁW2 ,ŁK4
- RUROCIĄG TŁOCZNY PE100 SDR17 Ø90 mm
- RUROCIĄG GRAWITACYJNY PVC-U Ø200 SDR
- RUROCIĄG TŁOCZNY PE100 SDR17 Ø63 mm
- PRZYŁĄCZE KANALIZACYJNE PVC-U Ø160 SDR
- RURA OCHRONNA OBUDOWA NA OBEJ CZĘŚĆ DRÓG ŁX35 - ŁX36
- RURA OCHRONNA OBUDOWA NA OBEJ CZĘŚĆ DRÓG ŁX36 - ŁX39
- PRZEPOMPOWANIE ŚCIEKÓW
- PUNKTOWE ZLEWNIE
- nazwa ulicy
- numer działki z prefiksem

Temat opracowania	Projekt zagospodarowania terenu: Mapa sytuacyjna - wysokościowa z lokalizacją sieci i przyłączy kanalizacji sanitarnej
Branża	Sanitarna
Data opracowania	LISTOPAD 2017
Skala	1:500
Nr rys.	MW-04
Nazwa projektu	PROJEKT BUDOWLANO - WYKONAWCZY