ARKUSZ 5
ARKUSZ 6

ARKUSZ 4
ARKUSZ 6

ARKUSZ 6
ARKUSZ 7

ARKUSZ 6
ARKUSZ 9

Mapa do celów projektowych Arkusz 6

Skala 1:500
woj. łódzkie pow. wieruszowski
gm. 101806_2 Sokolniki
obr. 0001-Sokolniki, 0010-Walichnowy
dz. 1-1444, 10-508,772/3,772/4,772/2,409/2,299,
dz. 10-809,556,521,491,659,660,262,231,213,195,297.

GN.6640.842.2015
Układ współrzędnych: państwowy "2000/6"
Układ wysokości: Kronsztadt
Granice działek wg ewidencji gruntów

Mapa wektorowa aktualna w zakresie opracowania na 17.12.2015r.
służy do celów projektowych.
Nie ustalano służebności gruntowych w zakresie mapy.
Urządzenia projektowane sprawdzono w ZUDP.
Nie wyklucza się istnienia w terenie innych nie wykazanych
na niniejszej mapie urządzeń podziemnych,
które nie były zgłoszone do inwentaryzacji.

Wykonawca: ART-GEO-MOTO Tomasz Kozłowski
Geodeta uprawniony: Paweł Wyciszkiewicz
Świadectwo GGK nr 18055
---------- zakres opracowania

Piotrków Trybunalski dn. 18.01.2016 r.

Szkic lokalizacji znajduje się na arkuszu nr 1.

ART-GEO-MOTO
Tomasz Kozłowski
97-300 Piotrków Trybunalski
ul. Bugajska 13/31, tel./fax 44 645 97 57
NIP 771-106-23-41 REGON 590016372
tel. kom. 513-178-475

GEODETA UPRAWNIONY
Paweł Wyciszkiewicz
Świadectwo GGK nr 18055

Zestawienie arkuszy

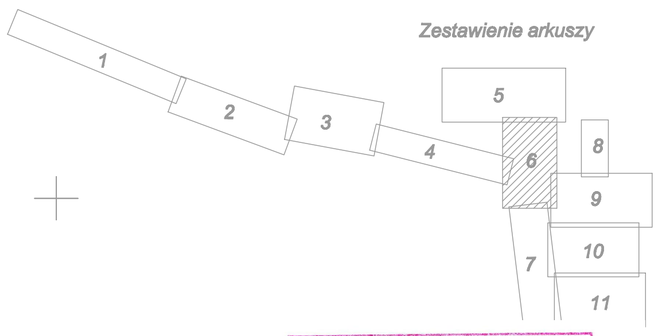

STAROSTA WIERUSZOWSKI

Rodzaj projektowanej sieci:	Nr uzgodnienia
wodna	2
kanalizacyjna	2
ciepłownicza	4
gazownicza	6630/193/12
inna	

2016 -03- 21
Z-up. STAROSTY
Tobiasz Lis
INSPEKTOR

Poświadcza się, że niniejszy dokument został opracowany w wyniku prac geodezyjnych i kartograficznych, których rezultaty zawiera operat techniczny wpisany do ewidencji materiałów państwowego zasobu geodezyjnego i kartograficznego

STAROSTA WIERUSZOWSKI
P.1018 . 2016.278
(Identyfikator ewidencyjny materiału zasobu - operatu ewidencyjnego)
2016 -03- 21
(Data włączenia operatu technicznego do ewidencji materiałów zasobu)
Z-up. STAROSTY
Krystyna Nawrocka
NACZELNIK WYDZIAŁU
(imię, nazwisko, stanowisko osoby upoważnionej do wydania)

Potwierdzam treść mapy
za zgodność z oryginałem:

STAROSTA WIERUSZOWSKI
Dokumentacja nr GN.6640.130.2016
była przedmiotem niniejszej konsultacji
przeprowadzonej w siedzibie
Wydziału GKRiGN SP w Wieruszowie
przy ul. Rynek 1-7
w dniu ..... 2017-10-31 .....
w godzinach .....
z zakresu zabezpieczenia podziemnych
sieci kolizyjnych kanalizacji sanitarnej
Wieruszów dn. ..... 2017-10-31 .....
Z-up. STAROSTY
Tobiasz Lis
INSPEKTOR

Biuro Projektowe
FIRMA BUDOWLANA "BIO-SYSTEM"
PRACOWNIA PROJEKTOWA
ul. gen. Stefana Grota-Roweckiego 7/1
97-300 Piotrków Trybunalski
tel. 044-737 89 61
e-mail: biuro@bio-system.pl

Sanitariusz

Projekt
„Budowa sieci kanalizacji gminy Sokolniki dla miejscowości Walichnowy"

Projektował mgr inż. Artur Bartowski
Sprawdził mgr inż. Monika Bartowska
Opracował mgr inż. Monika Bartowska
Sprawdził mgr inż. Monika Bartowska
Projektował mgr inż. Artur Bartowski
Sprawdził mgr inż. Monika Bartowska

Inwestor
GMINA SOKOLNIKI
ul. Piłsudskiego 1
98-420 Sokolniki

Skala 1:500
Nr rys. MW-06
Data opracowania LISTOPAD 2017

Treść rysunku
Projekt zagospodarowania terenu:
Mapa sytuacyjno - wysokościowa z lokalizacją sieci i przyłączy kanalizacji sanitarnej

Legenda
- ODMIANY MATERIAŁU RURY (PCV, PE, PP, ŻELIWO, STAL, BETON, KAMION, PVC-U)
- RUROCIĄG GRAWITACYJNY PVC-U Ø200 SN8
- RUROCIĄG TŁOCZNY PE100 SDR17
- PRZYKŁADOWE OZNACZENIE RUROCIĄGU KANALIZACYJNEGO PVC-U Ø160 SN8
- RURA OSŁONOWA DWUDZIELNA (przebicie metodą bezwykopową) DN180 L=2m
- RURA OSŁONOWA DWUDZIELNA DO KABLI ENERG. DN180 L=2m
- RURA OSŁONOWA DWUDZIELNA DO KABLI TELEKOM. DN110 L=2m
- STUDZIENKI INSPEKCYJNE Ø400 mm
- STUDNIA BETONOWA Ø1000 mm
- STUDNIA Z TWORZYWA SZTUCZNEGO Ø600 mm
- STUDNIA ROZPRĘŻNA Z TWORZYWA SZTUCZNEGO Ø625 mm
- POMPOWNIA ŚCIEKÓW – wraz z przyłączem energetycznym

Dział Projektowania Energetycznego
mgr inż. Marek Marczak

ENERGA-OPERATOR SA Oddział w Kaliszu RD Kępno
Warunki techniczne przyłączenia do sieci elektroenergetycznej nr 1/2016 z dnia 2016-01-04 wydane na podstawie wniosku z dnia 2015-12-28 dla Gminy Sokolniki ul. Piłsudskiego 1 98-420 Sokolniki na budowę sieci kanalizacji gminy Sokolniki dla miejscowości Walichnowy
Zakres warunków obejmuje budowę linii kablowej nN 0,4 kV zasilającej pompownię ścieków w miejscowości Walichnowy.
Zasilanie z istniejącej linii kablowej nN 0,4 kV relacja Sokolniki - Walichnowy.
Zabezpieczenie przed zwarciowe w istniejącej stacji transformatorowej Sokolniki.
Zabezpieczenie przed zwarciowe w projektowanej pompowni ścieków w miejscowości Walichnowy.
Pomiar energii elektrycznej bezpośredni.
Moc przyłączeniowa 24,0 kW.