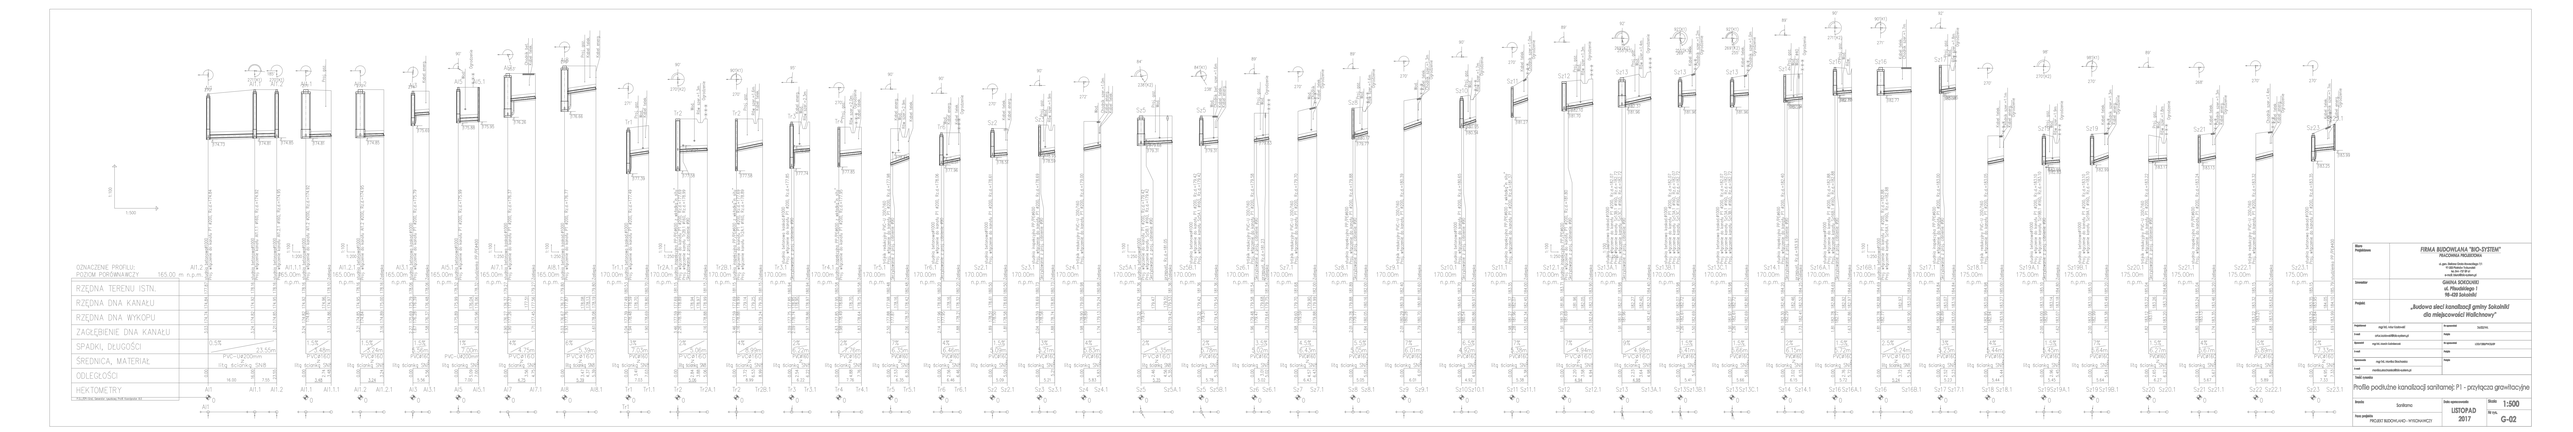

Obiekt Przedmiar	FIRMA BUDOWLANA "BIO-SYSTEM" PRACOWNIA PROJEKTOWA
	ul. gen. Stefana Grota-Roweckiego 11 97-500 Radom, tel. 48 364 60 00 e-mail: biuro@bio-system.pl
Zamawiający	GMINA SOKOLNIKI ul. Piłsudskiego 1 98-439 Sokolniki
Projekt	„Budowa sieci kanalizacji grawitacyjnej Sokolniki dla miejscowości Wallichnowy"
Projektował: mgr inż. Artur Szałkowski	Nr uprawnień: bez/2010
Sprawdził: mgr inż. Leszek Szałkowski	Nr uprawnień: LUB/0389/PWOK/08
Funkcja: Projektant	Podpis:
Funkcja: Sprawdzający	Podpis:
Temat: Profile podłużne kanalizacji sanitarnej P1 - przyłącza grawitacyjne	
Branża: Sanitarna	Data opracowania: LISTOPAD 2017
Skala: 1:500	Nr rys. G-02
Nazwa projektu: PROJEKT BUDOWLANO - WYKONAWCZY	