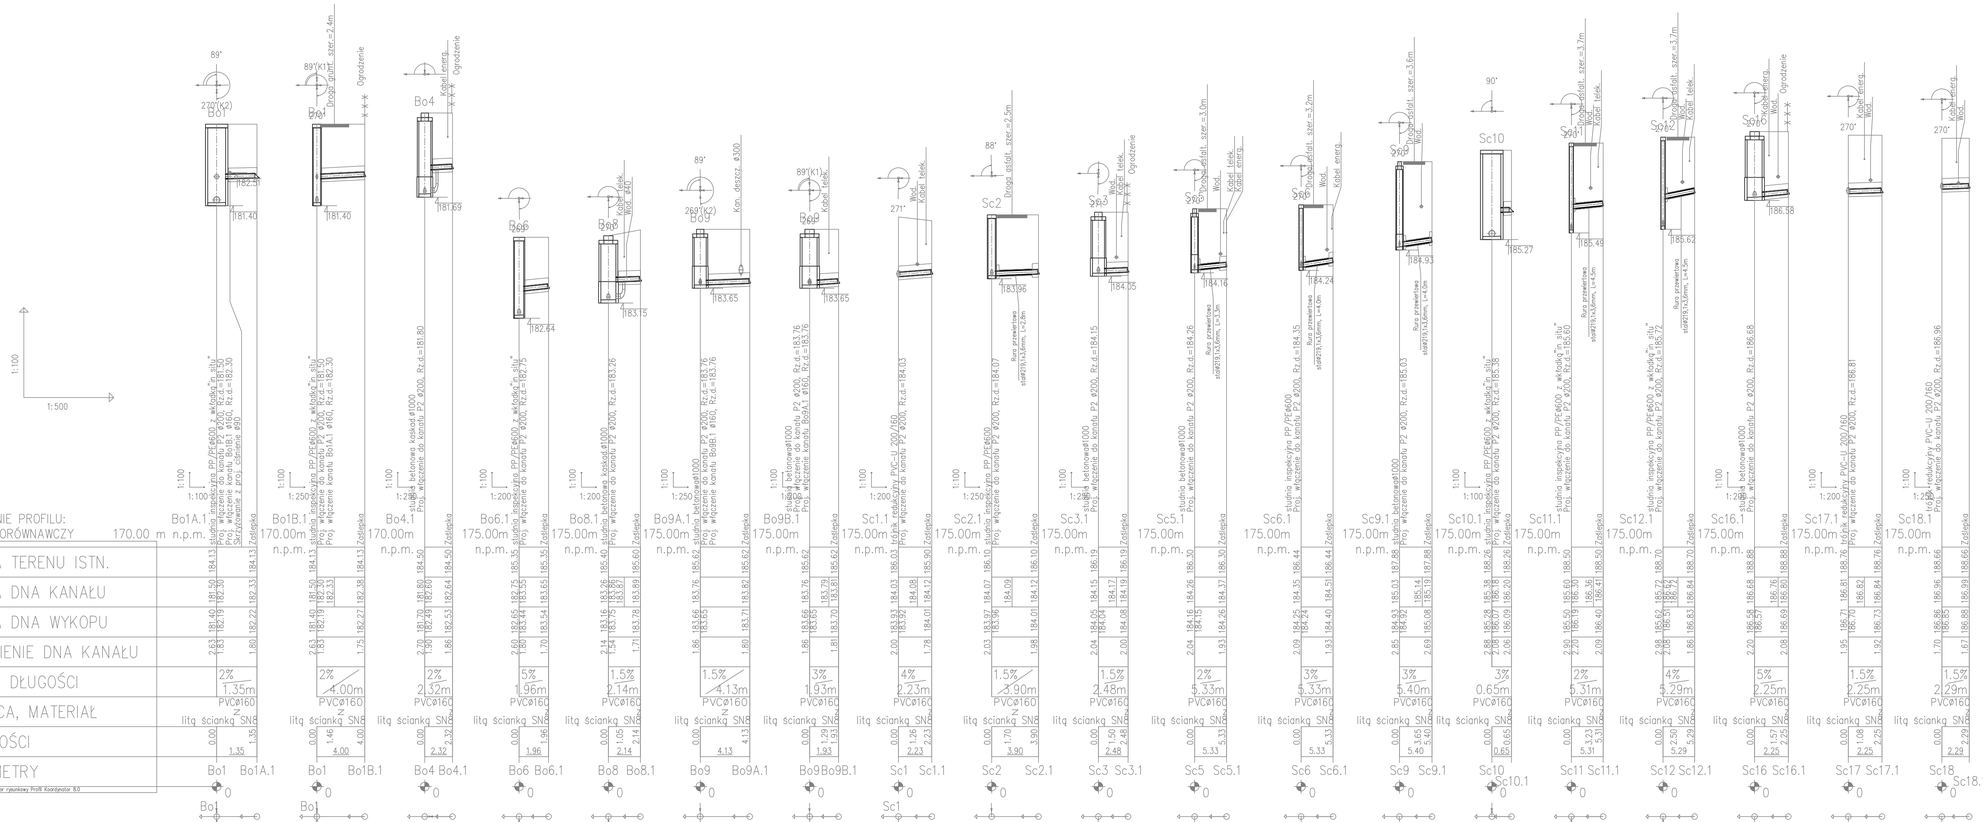

Biuro Projektowe	**FIRMA BUDOWLANA "BIO-SYSTEM"** PRACOWNIA PROJEKTOWA ul. gen. Stefana Grota-Roweckiego 7/1 97-300 Piotrków Trybunalski tel. 044 -737 89 61 e-mail: biuro@bio-system.pl
Zamawiający	GMINA SOKOLNIKI ul. Piłsudskiego 1 98-420 Sokolniki
Projekt	„Budowa sieci kanalizacji gminy Sokolniki dla miejscowości Walichnowy"
Projektował: mgr Inż. Artur Łazakowski	Nr uprawnień: 24/OD/WIL
e-mail: artur.lazakowski@bio-system.pl	Podpis
Sprawdził: mgr Inż. Marcin Kotlenbrzask	Nr uprawnień: LOD/1388/PWOM/09
e-mail:	Podpis
Opracowała: mgr Inż. Monika Stachanska	Podpis
e-mail: monika.stachanska@bio-system.pl	
Treść rysunku: Profile podłużne kanalizacji sanitarnej: P2 - przyłącza grawitacyjne	
Branża: Sanitarna	Data opracowania: LISTOPAD 2017
Faza projektu: PROJEKT BUDOWLANO - WYKONAWCZY	Skala: 1:500 Nr rys.: G-05