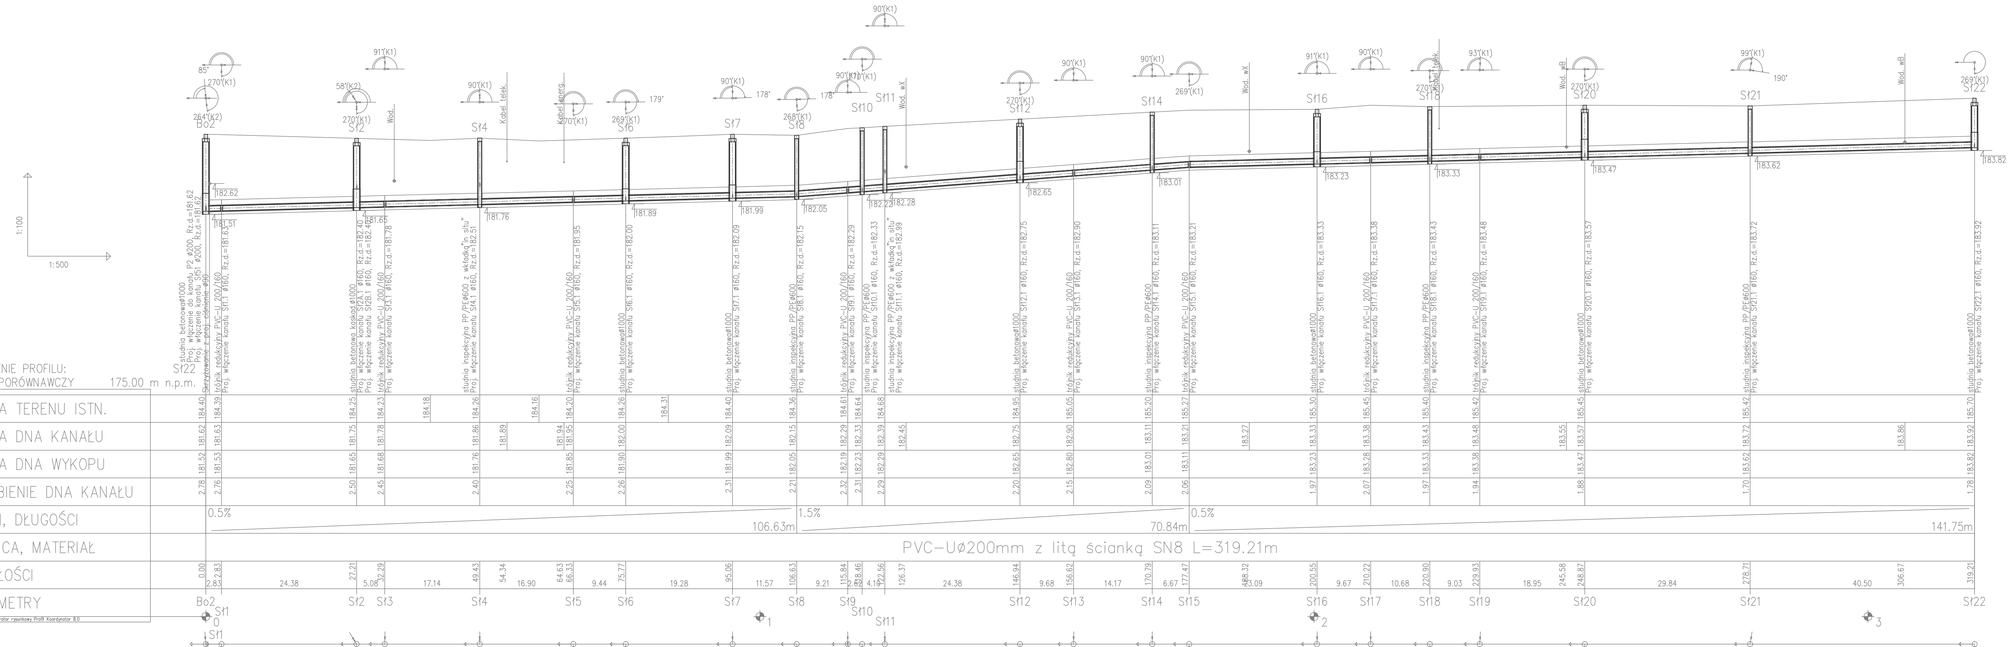

Biuro Projektowe	**FIRMA BUDOWLANA "BIO-SYSTEM"** PRACOWNIA PROJEKTOWA ul. gen. Stefana Grota-Roweckiego 7/1 97-300 Piotrków Trybunalski tel./fax 44-732 89 61 e-mail: biuro@bio-system.pl
Zamawiający	**GMINA SOKOLNIKI** **ul. Piłsudskiego 1** **98-420 Sokolniki**
Projekt	**„Budowa sieci kanalizacji gminy Sokolniki dla miejscowości Walichnowy"**

Projektował:	mgr inż. Artur Kozłowski	Nr uprawnień	314/03/WL
e-mail:	artur.kozlowski@bio-system.pl	Podpis	
Sprawdził:	mgr inż. Marcin Kaźmierczak	Nr uprawnień	LOD/1388/PWOD/09
e-mail:		Podpis	
Opracowała:	mgr inż. Monika Stachaska	Podpis	
e-mail:	monika.stachaska@bio-system.pl		

Treść rysunku:

Profile podłużne kanalizacji sanitarnej: sieć grawitacyjna Bo2-St22

Branża	Sanitarna	Data opracowania	LISTOPAD 2017
Faza projektu	PROJEKT BUDOWLANO - WYKONAWCZY	Skala	1:500
		Nr rys.	G-06

WYŁĄCZNIE DO CELÓW EDUKACYJNYCH