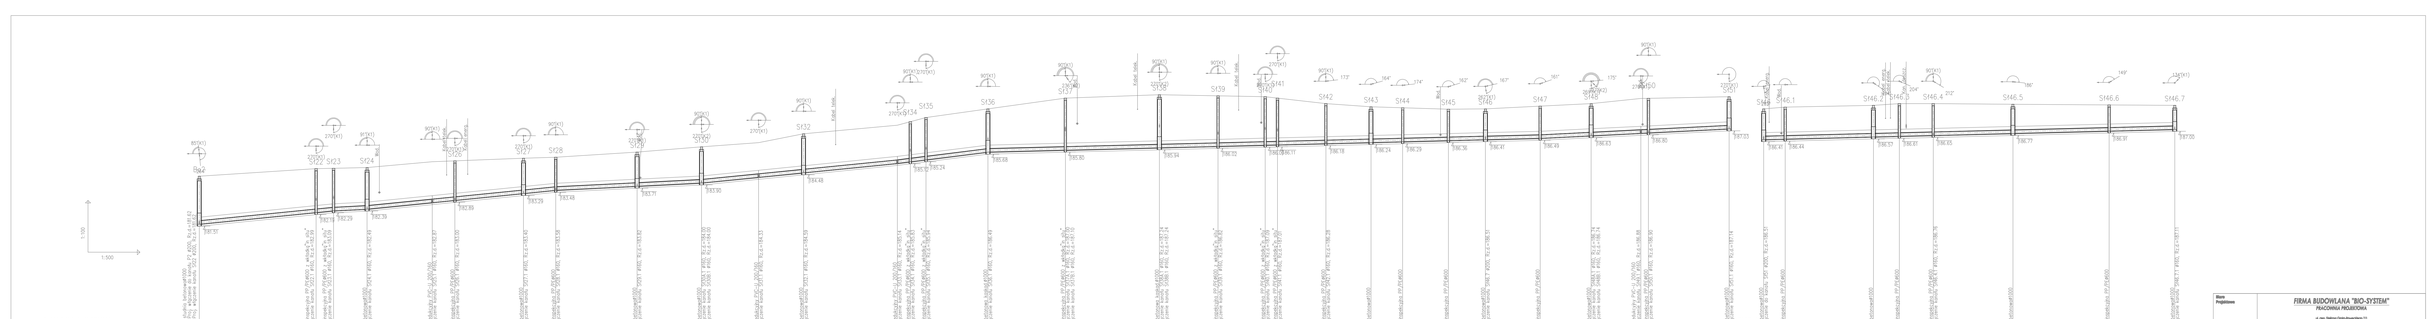

Biuro Projektowe	FIRMA BUDOWLANA "BIO-SYSTEM" PRACOWNIA PROJEKTOWA ul. gen. Stefana Grota-Roweckiego 11/1 07-300 Nowy Dwór Mazowiecki tel. 22 760 10 10 e-mail: biosystem@op.pl
Zamawiający	GMINA SOKOLNIKI ul. Piłsudskiego 1 98-420 Sokolniki
Projekt	„Budowa sieci kanalizacji gminy Sokolniki dla miejscowości Walichnowy"
Projektował	mgr inż. Artur Gołowski
Projektował	mgr inż. Dariusz Pilis
Sprawdził	mgr inż. Leszek Grzybowski
Sprawdził	mgr inż. Monika Olszowiec
Tytuł rysunku	Profile podłużne kanalizacji sanitarnej sieć grawitacyjna Bo2 - SI51 I SI46 - SI46.7
Branża	Sanitarna
Data opracowania	LISTOPAD 2017
Skala	1:500
Nr rys.	G-08
Nazwa pliku	PROJEKT BUDOWLANO - WYKONAWCZY