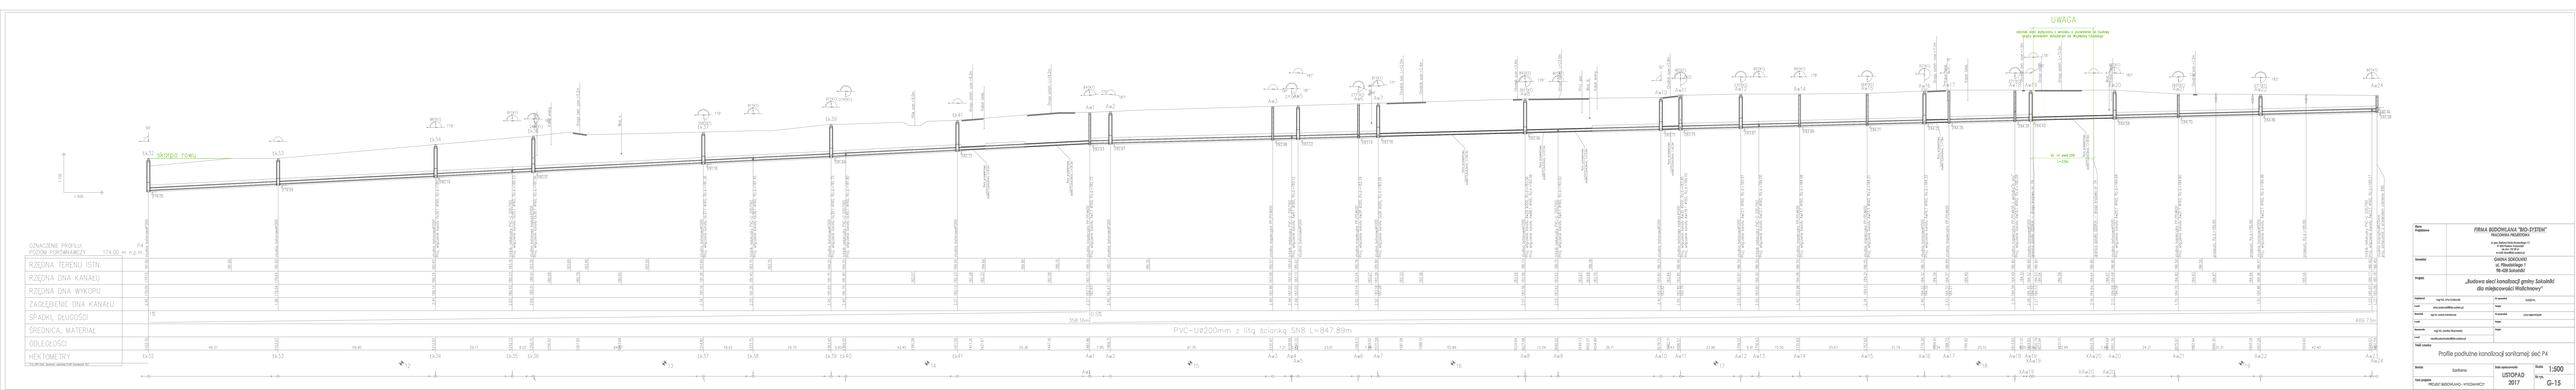
UWAGA
odcinek sieci wykonany z wstawki z pozostałej po budowie części przewodu ułożonego na długości istniejącego
tx.52 skarpa rowu
tx.53
tx.54
