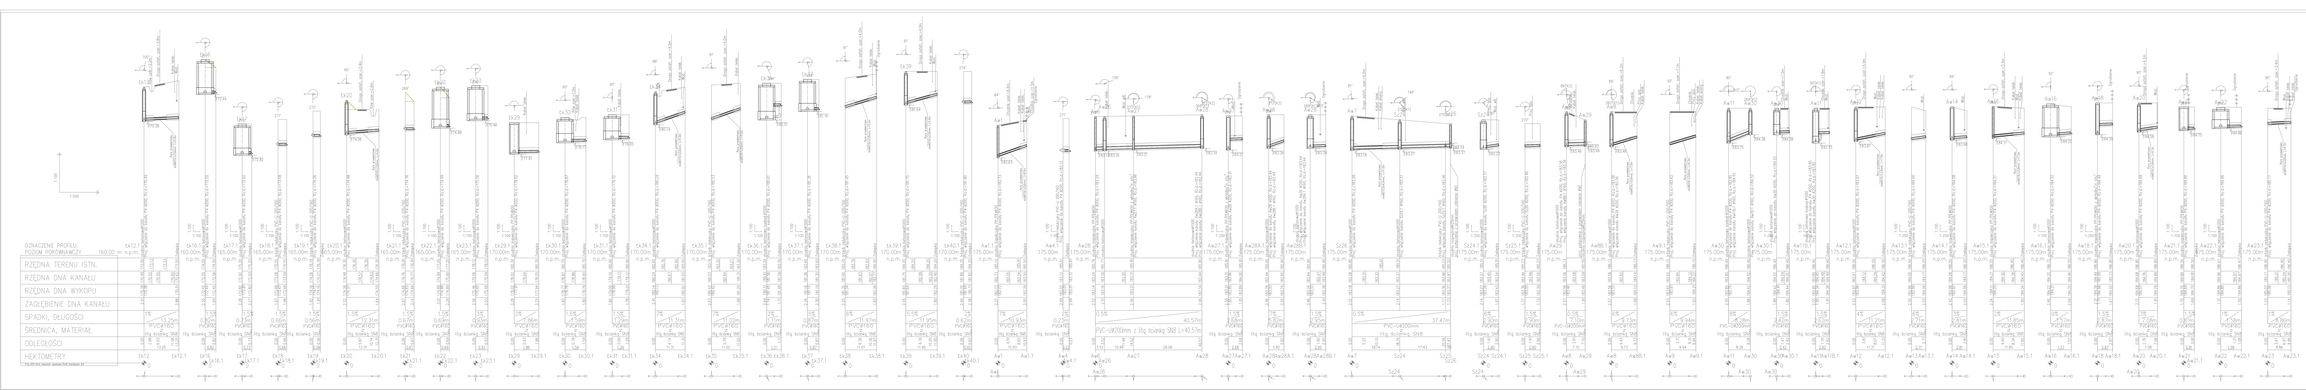

Wpis Projektanta	FIRMA BUDOWLANA "BIO-SYSTEM" INŻYNIERIA PROJEKTOWA 15-694 Białystok Wysockiego 17 tel. 85 742 40 40 fax. 85 742 40 41 e-mail: biosystem@biosystem.pl
Inwestor	Gmina SOKOLNIKI ul. Piłsudskiego 1 16-030 Sokolniki
Projekt	„Budowa sieci kanalizacji gminy Sokolniki dla miejscowości Wodzichowy"
Projektował	mgr Inż. Anna Sadowska
Uzgodnił	mgr Inż. Jacek Grzelewski
Sprawdził	mgr Inż. Hanna Bocheńska
Uzgodnił	mgr Inż. Jacek Grzelewski
Nadzór Inwestorski	mgr Inż. Hanna Bocheńska
Nadzór Inwestorski	mgr Inż. Jacek Grzelewski
Data opracowania	LISTOPAD 2017
Skala	1:500
Nr rys.	G-16

Profile podłużne kanalizacji sanitarnej P4 - projektowa grawitacyjna

Branża: Sanitarna

Nazwa projektanta: PROJEKT BIEŻĄCY

Nazwa projektanta: PROJEKT BIEŻĄCY