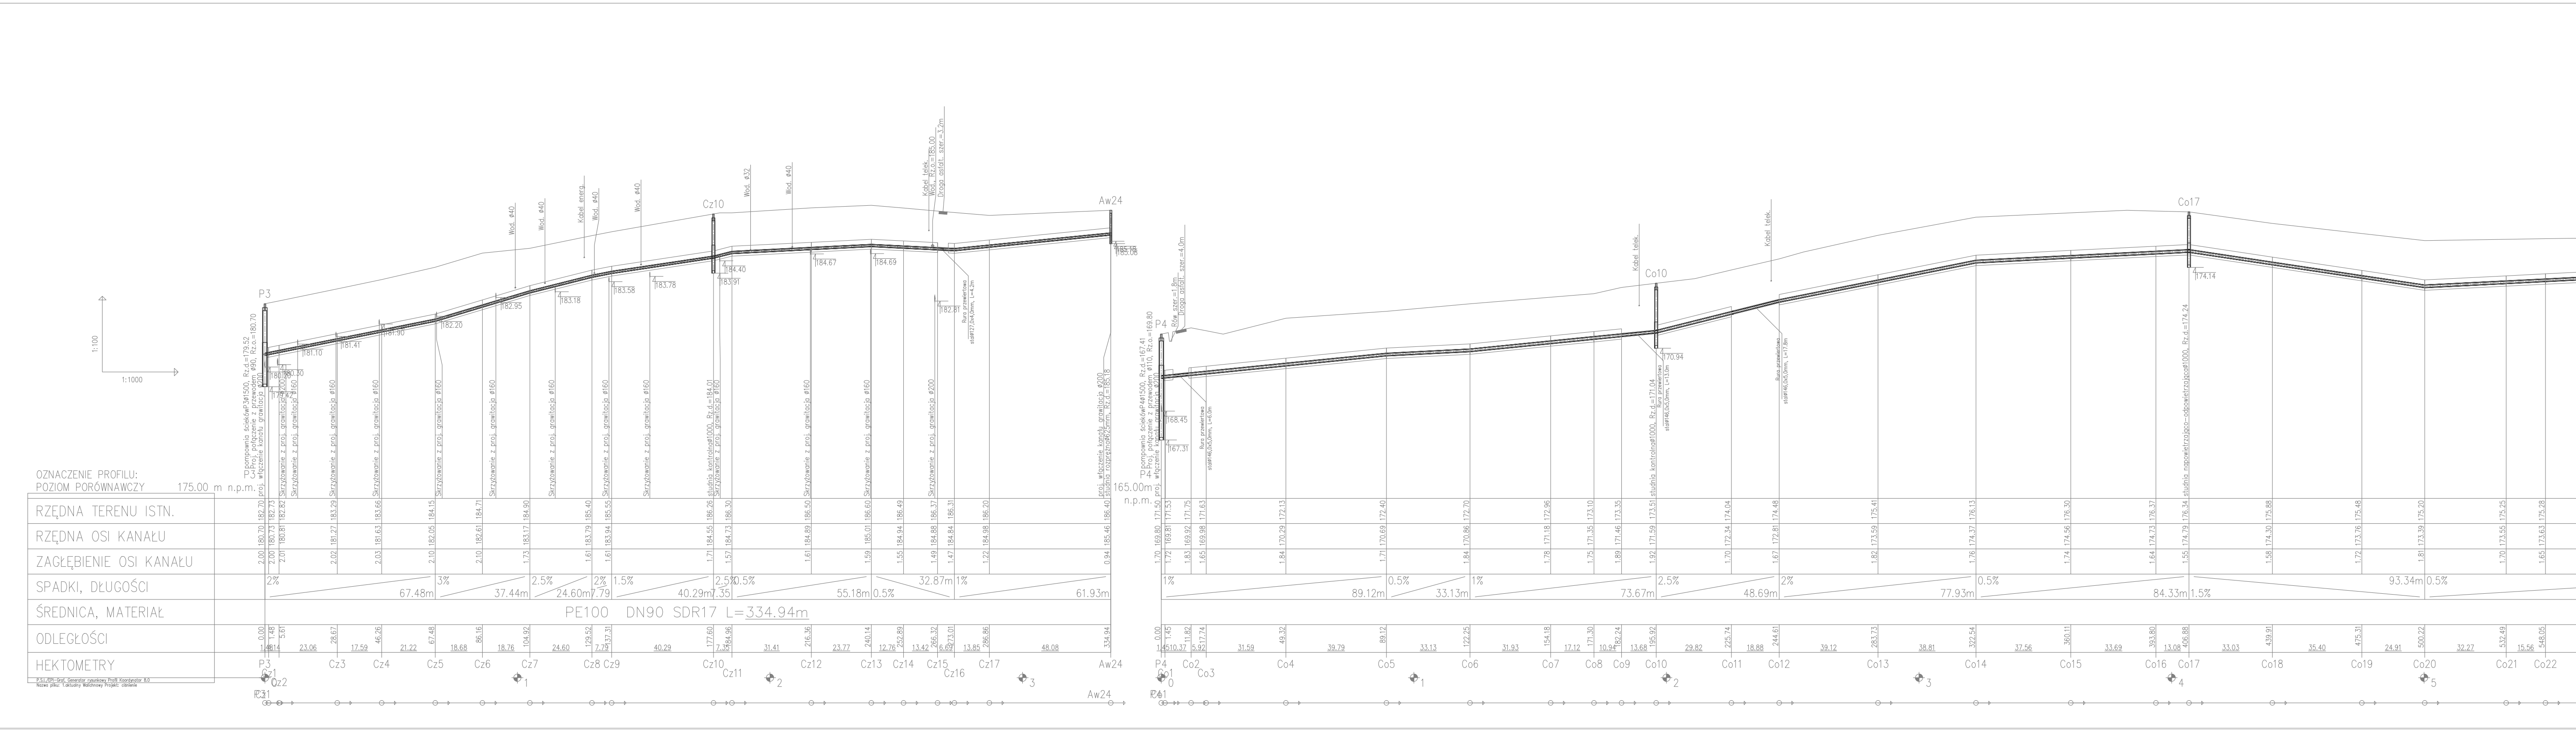
1:100
1:1000
OZNACZENIE PROFILU:
POZIOM PORÓWNAWCZY 175.00 m n.p.m.
RZĘDNA TERENU ISTN.
RZĘDNA OSI KANAŁU
ZAGŁĘBIENIE OSI KANAŁU
SPADKI, DŁUGOŚCI
ŚREDNICA, MATERIAŁ
ODLEGŁOŚCI
HEKTOMETRY
P.S.I./EPI-Graf, Generator rysunkowy Profil Koordynator 8.0
Nazwa pliku: 1.aktualny Walichnowy Projekt: ciśnienie
P3
P3 pompownia ścieków P3ø1500, Rz.d.=179.52
Proj. połączenie z przewodem ø90, Rz.o.=180.70
proj. włączenie kanału grawitacja ø200
Skrzyżowanie z proj. grawitacja ø160
Skrzyżowanie z proj. grawitacja ø200
studnia kontrolnaø1000, Rz.d.=184.01
Wod. ø40
Kabel energ.
Wod. ø32
Kabel telek.
Wod., Rz.o.=185.00
Droga asfalt. szer.=3.2m
Rura przewiertowa stalø127,0x4,0mm, L=4.2m
proj. włączenie kanału grawitacja ø200
studnia rozprężnaø625mm, Rz.d.=185.18
PE100 DN90 SDR17 L=334.94m
Cz10
Aw24
165.00m n.p.m.
P4
P4 pompownia ścieków P4ø1500, Rz.d.=167.41
Proj. połączenie z przewodem ø110, Rz.o.=169.80
proj. włączenie kanału grawitacja ø200
Rów szer.=1.8m
Droga asfalt. szer.=4.0m
Rura przewiertowa stalø146,0x5,0mm, L=6.0m
studnia kontrolnaø1000, Rz.d.=171.04
Rura przewiertowa stalø146,0x5,0mm, L=13.0m
Rura przewiertowa stalø146,0x5,0mm, L=17.8m
Co10
Co17
studnia napowietrzająco-odpowietrzającaø1000, Rz.d.=174.24


PE100 DN110 SDR17 L=1303.83m
Co23
Co24
Co25
Co26
Co27
Co28
Co29
Co30
Co31
Co32
Co33
Co34
Co35
Co36
Co37
Co38
Co39
Co40
Co41
Co42
Co43
Co44
Co45
Co46
Co47
Co48
Co49
Co50
Co51
Co52
Co53
Co54
Co55
Co56
6
7
8
9
10
11
12
13
37.96
586.01
48.63
634.64
32.92
667.56
24.66
692.21
25.58
717.80
57.52
775.32
22.95
798.27
9.34
807.61
25.68
833.29
8.69
841.98
43.76
885.75
887.37
892.93
900.04
902.71
14.30
917.02
18.29
935.31
8.89
944.21
41.74
985.95
9.07
995.02
1000.57
15.80
1016.37
9.13
1025.50
25.81
1051.32
8.34
1059.65
42.88
1102.54
13.09
1115.63
1119.07
10.27
1129.33
44.48
1173.82
57.88
1231.70
45.28
1276.98
25.53
1302.51
1303.83
134.42m 0.5%
83.16m 2%
57.52m 2.5%
22.95m 2%
9.34 0.5%
25.68m 3%
8.69 2%
58.06m 1%
125.46m 2%
34.15m 1%
42.88m 8%
16.53 1%
10.27 0.5%
147.64m 0.5%
26.85m
1.58 173.82 175.40 studnia kontrolna ø1000, Rz.d.=173.27
1.64 174.06 175.70
1.70 173.90 175.60
1.70 173.78 175.48
1.71 173.65 175.36
2.00 172.50 174.50 studnia kontrolna ø1000, Rz.d.=171.95
1.51 171.92 173.43
1.69 171.74 173.43
1.99 171.61 173.60
2.03 171.87 173.90
1.56 172.74 174.30
1.52 172.78 174.30
1.81 172.89 174.70
1.67 173.03 174.70
1.64 173.06 174.70
1.63 173.20 174.83
1.62 173.38 175.00
1.53 173.47 175.00
1.81 173.89 175.70
1.78 173.98 175.76 studnia kontrolna ø1000, Rz.d.=173.43
1.76 174.04 175.80
1.81 174.19 176.00
1.72 174.28 176.00
1.70 174.80 176.50
1.83 174.97 176.80
2.11 175.40 177.51
1.86 176.44 178.30 studnia napowietrzająco-odpowietrzająca ø1000, Rz.d.=175.89
1.68 176.72 178.40
1.68 176.82 178.50
1.68 177.04 178.72
1.67 177.33 179.00
1.57 177.56 179.13
1.77 177.43 179.20
1.77 177.43 179.20 istniejąca studnia rozprężna, Rz.d.=176.68
173.17
171.85
173.33
175.79
176.58
Kabel telek.
Proj. wod. Rz.o.=176.30
Kabel telek.
Droga asfalt. szer.=3.5m
Droga grunt. szer.=6.8m
Kan. deszcz. ø300
Rura przewiertowa
stal ø146,0x5,0mm, L=6.3m
Ogrodzenie

Biuro Projektowe	**FIRMA BUDOWLANA "BIO-SYSTEM"** PRACOWNIA PROJEKTOWA ul. gen. Stefana Grota-Roweckiego 7/1 97-300 Piotrków Trybunalski tel. 044 -737 89 61 e-mail: biuro@bio-system.pl
Inwestor	**GMINA SOKOLNIKI** **ul. Piłsudskiego 1** **98-420 Sokolniki**
Projekt	***„Budowa sieci kanalizacji gminy Sokolniki dla miejscowości Walichnowy"***

Projektował	mgr inż. Artur Kozłowski	Nr uprawnień	24/02/Wł.
E-mail	artur.kozlowski@bio-system.pl	Podpis	
Sprawdził	mgr inż. Marcin Kaźmierczak	Nr uprawnień	LOD/1288/PWOS/09
E-mail		Podpis	
Opracowała	mgr inż. Monika Stacharska	Podpis	
E-mail	monika.stacharska@bio-system.pl		

Treść rysunku

Profile podłużne kanalizacji sanitarnej ciśnieniowej P3 i P4

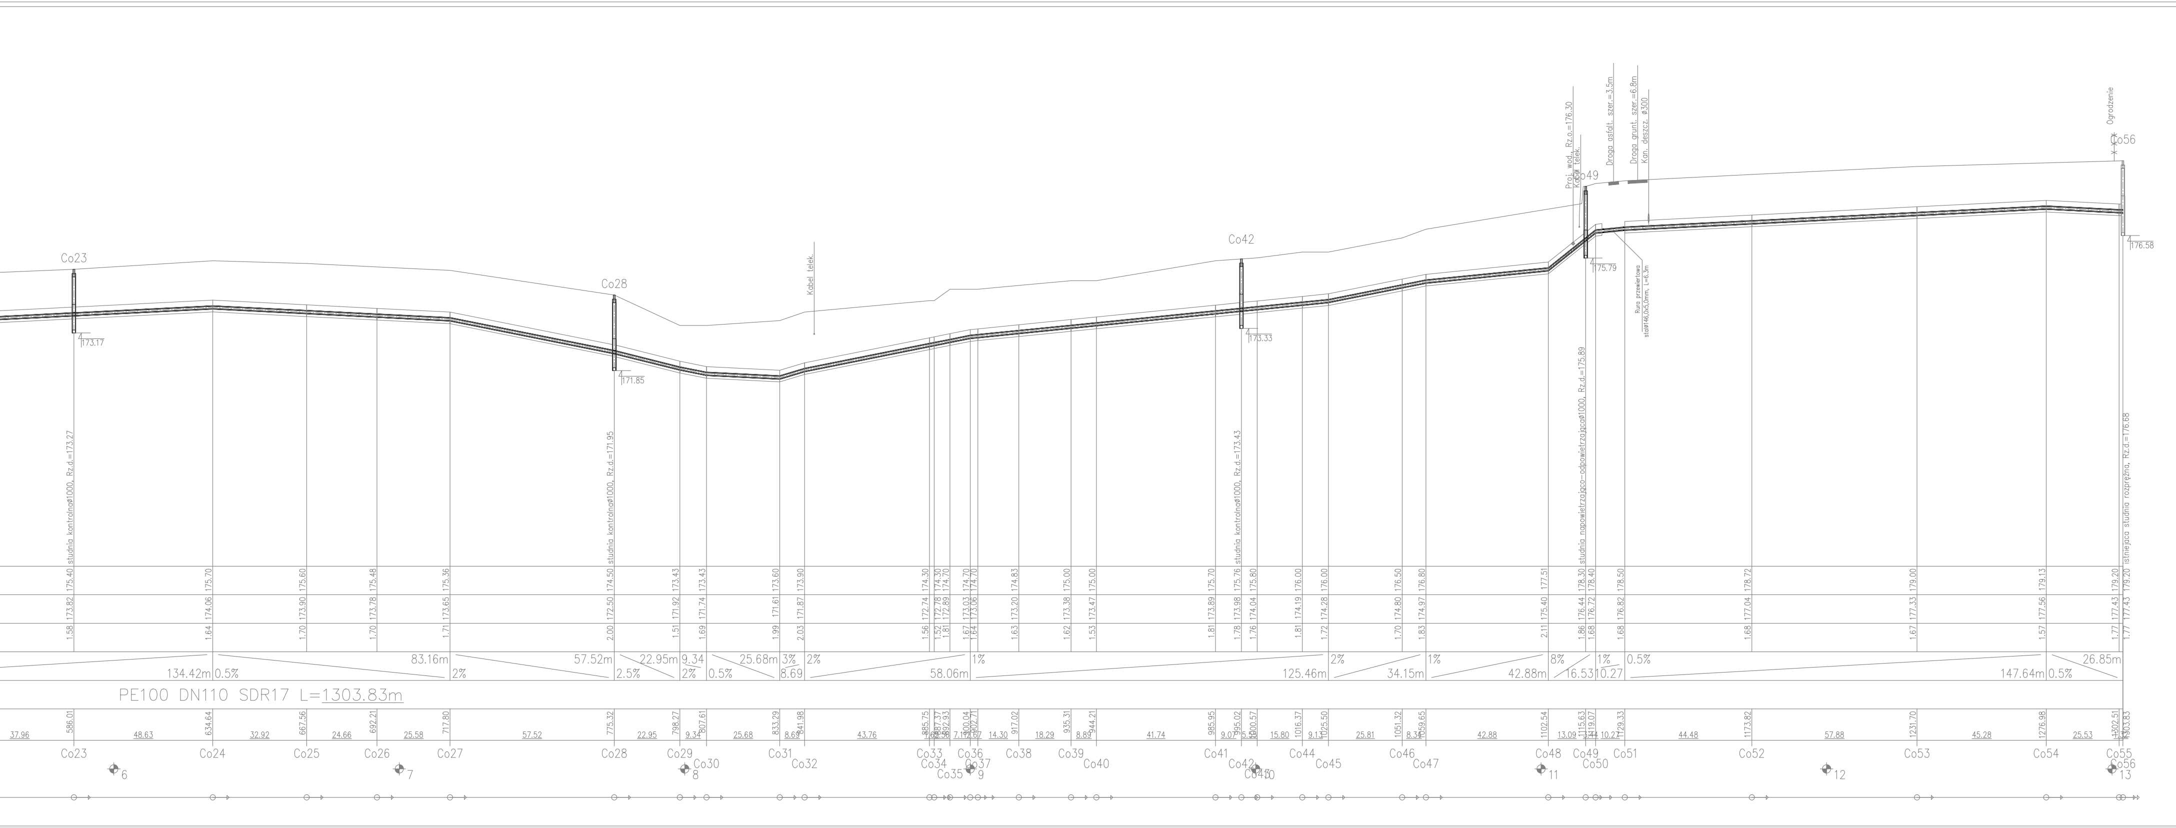Branża	Sanitarna	Data opracowania	Skala 1:1000
Faza projektu	PROJEKT BUDOWLANO - WYKONAWCZY	LISTOPAD 2017	Nr rys. C-02