MAPA DOKUMENTACYJNA
Skala 1:2000

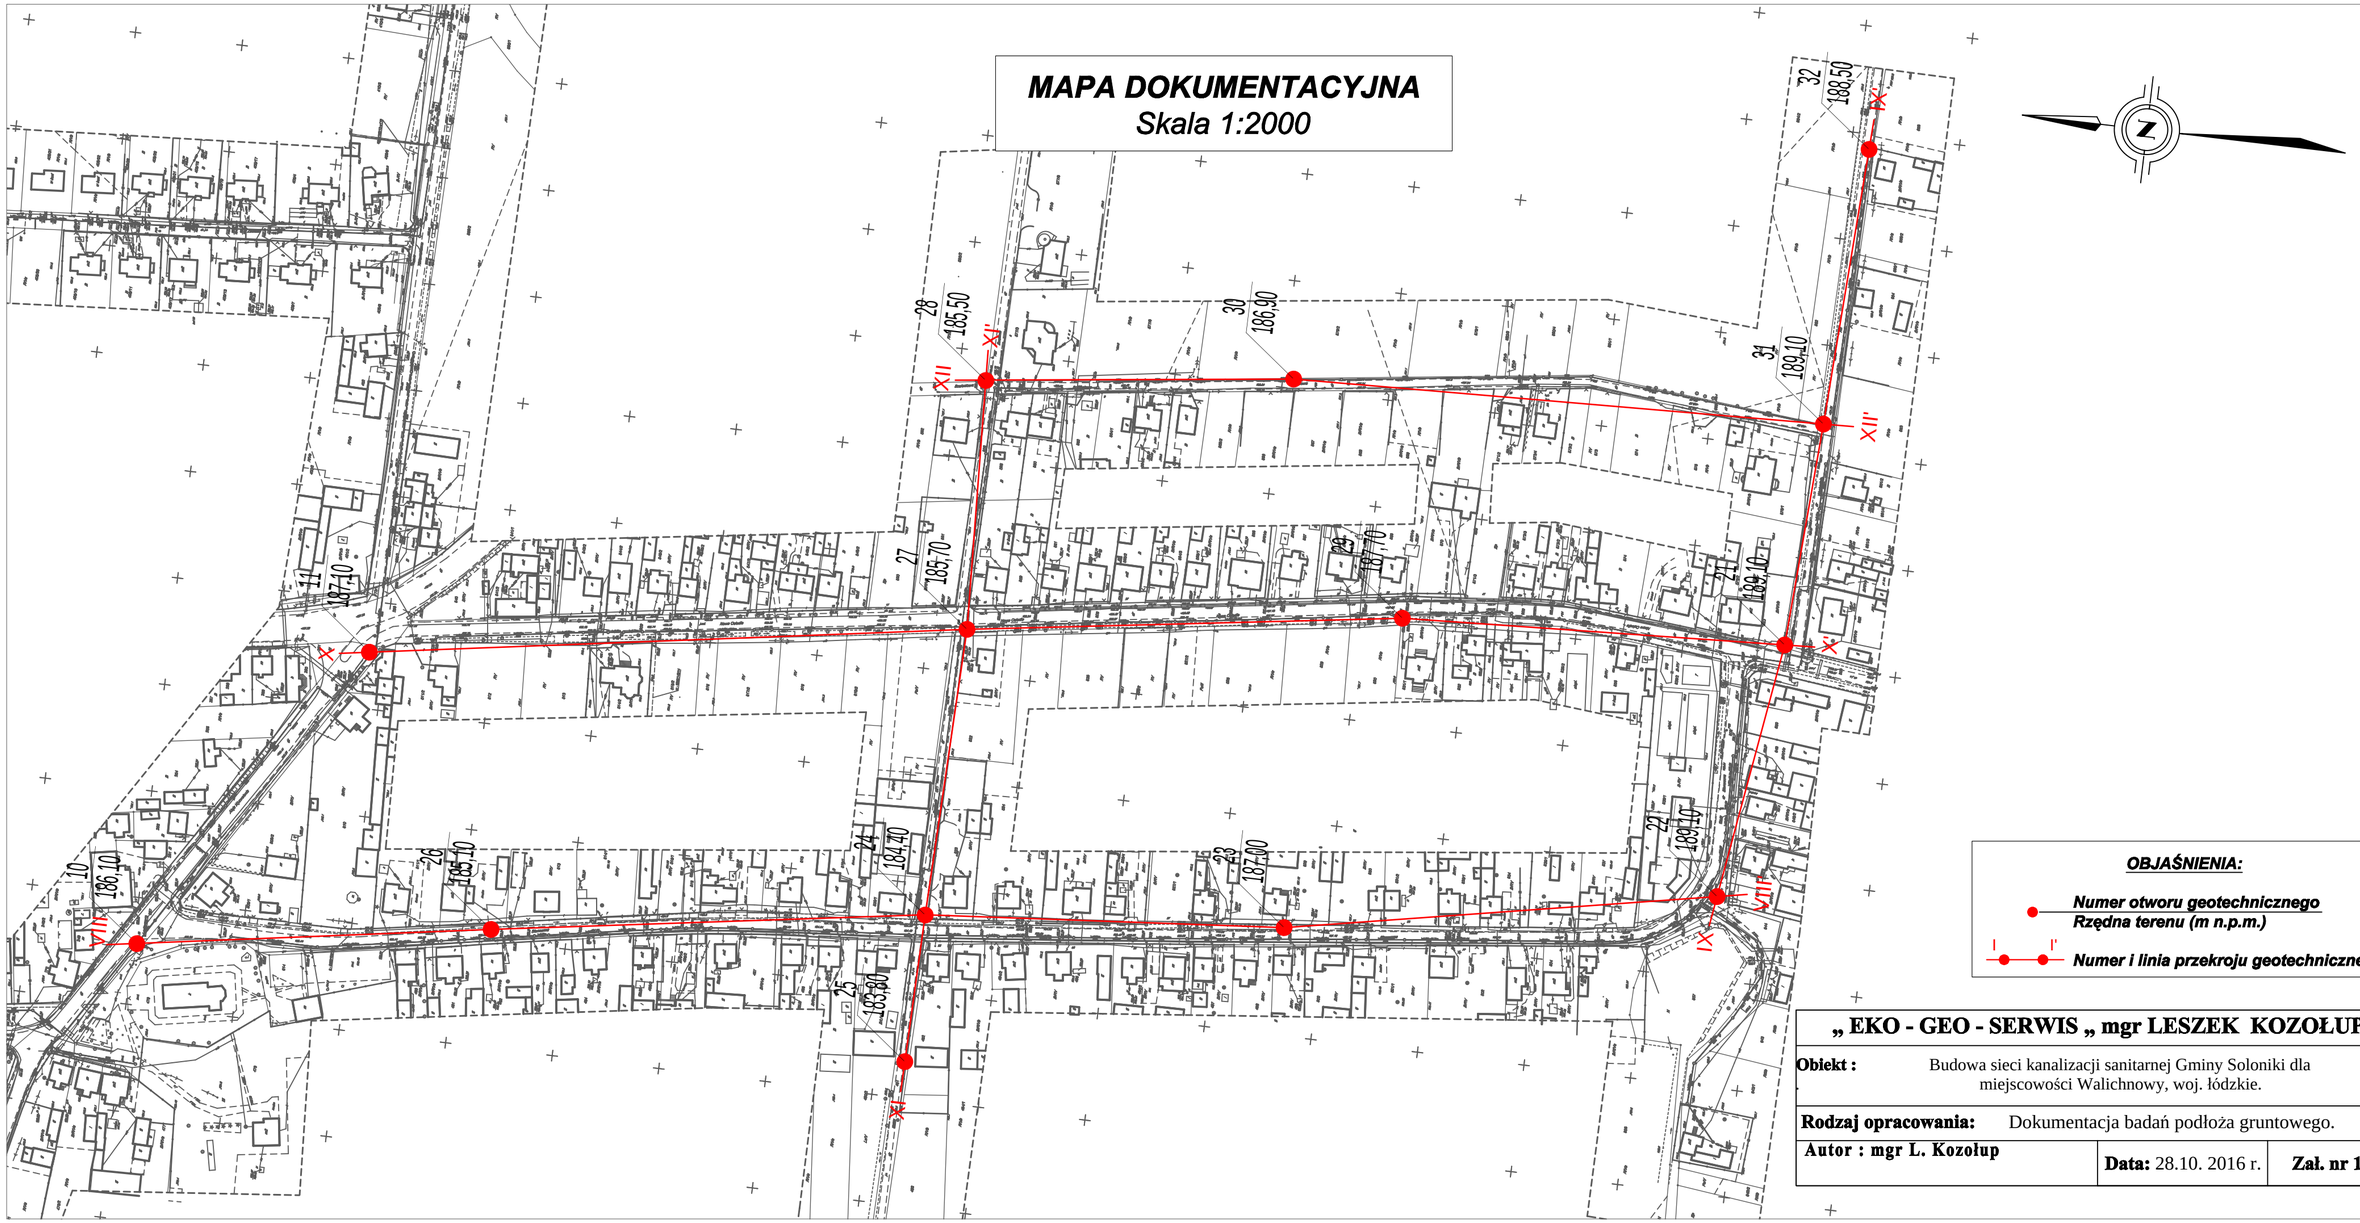

OBJAŚNIENIA:

- Numer otworu geotechnicznego
- Rzędna terenu (m n.p.m.)
- I — I' Numer i linia przekroju geotechnicznego

„ EKO - GEO - SERWIS „ mgr LESZEK KOZOŁUP		
Obiekt :	Budowa sieci kanalizacji sanitarnej Gminy Soloniki dla miejscowości Walichnowy, woj. łódzkie.	
Rodzaj opracowania:	Dokumentacja badań podłoża gruntowego.	
Autor : mgr L. Kozołup	**Data:** 28.10. 2016 r.	**Zał. nr 1.4**