
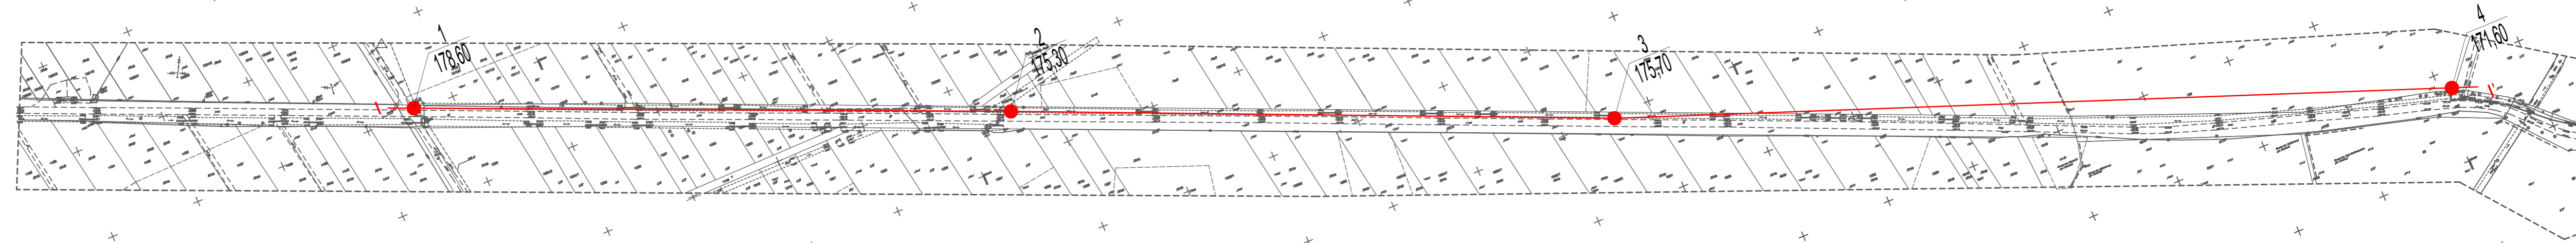


MAPA DOKUMENTACYJNA
Skala 1:2000

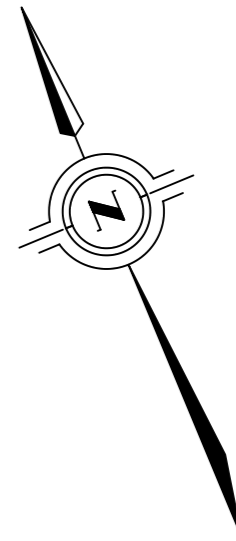

OBJAŚNIENIA:

	Numer otworu geotechnicznego
	Rzędna terenu (m n.p.m.)
	Numer i linia przekroju geotechnicznego

„EKO - GEO - SERWIS „ mgr LESZEK KOZOŁUP		
Obiekt :	Budowa sieci kanalizacji sanitarnej Gminy Soloniki dla miejscowości Walichnowy, woj. łódzkie.	
Rodzaj opracowania:	Dokumentacja badań podłoża gruntowego.	
Autor : mgr L. Kozółup	Data: 28.10. 2016 r.	Zał. nr 1.1