


PRZEKRÓJ GEOTECHNICZNY Skala 1: $\frac{4000}{100}$

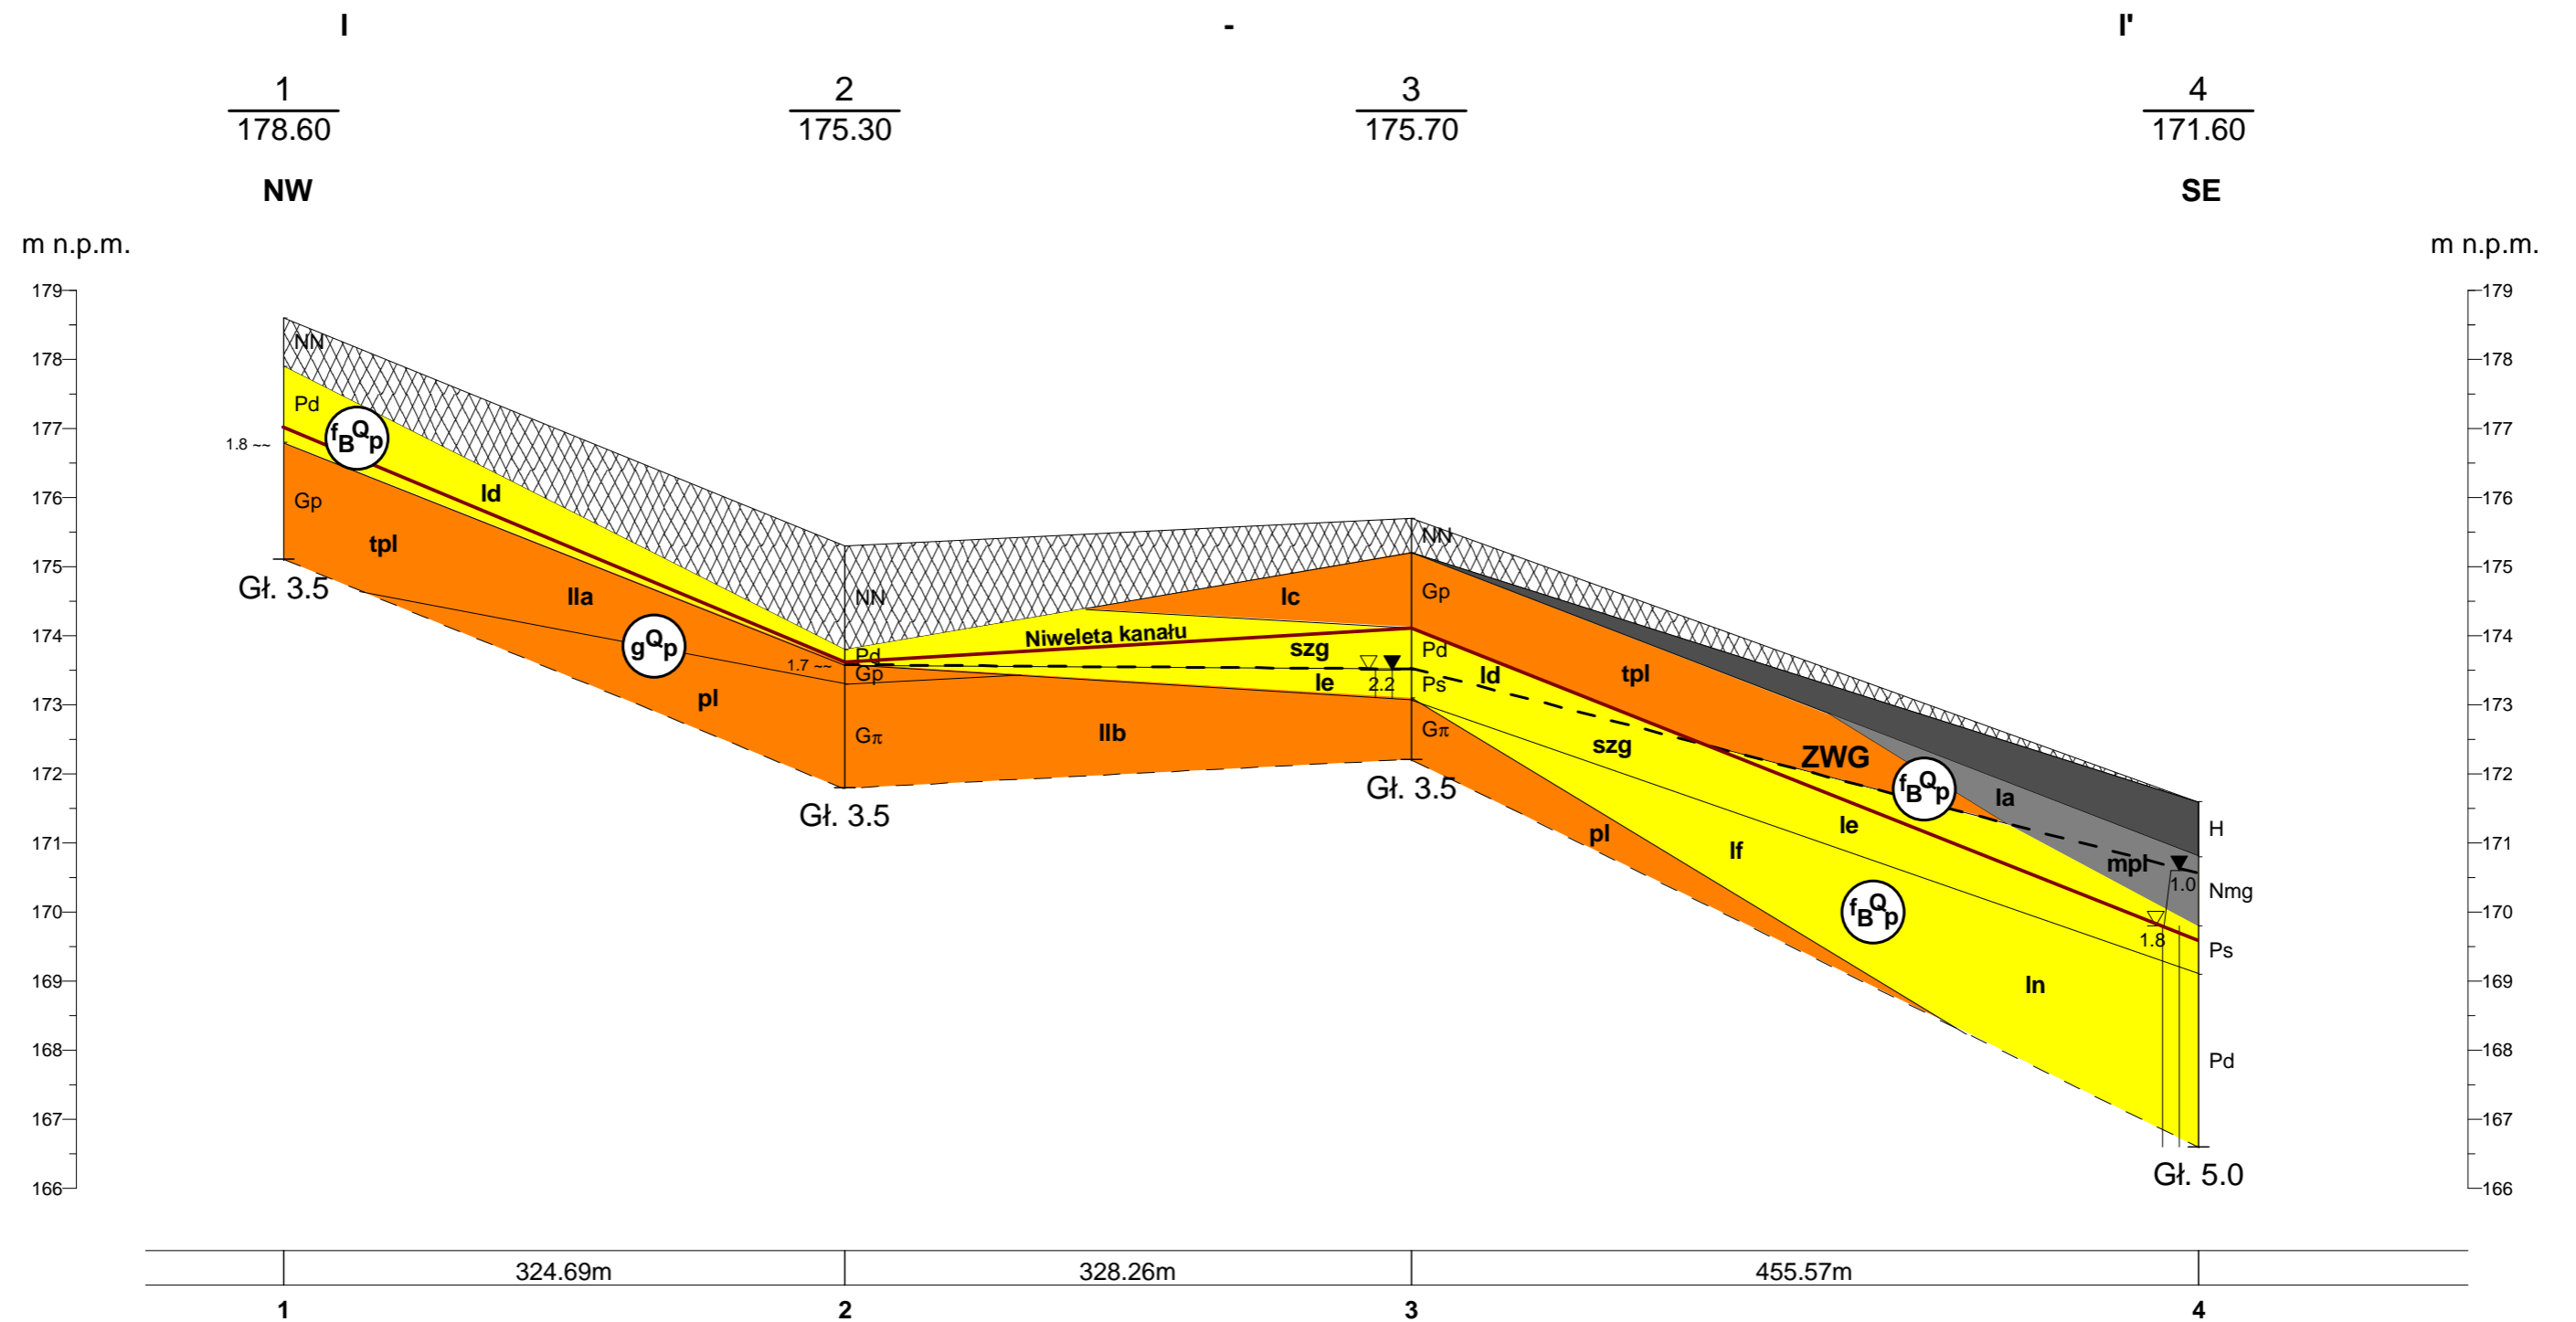

„ EKO - GEO - SERWIS „ mgr LESZEK KOZOŁUP		
Obiekt : Budowa kanalizacji sanitarnej w miejscowości Walichnowy, gm. Sokolniki, woj. łódzkie.		
Rodzaj opracowania : Dokumentacja badań podłoża gruntowego.		
Autor : mgr L. Kozołup	Data : 28.10.2016 r.	Zał. nr 3.1