PRZEKROJE GEOTECHNICZNE Skala 1: 4000/100

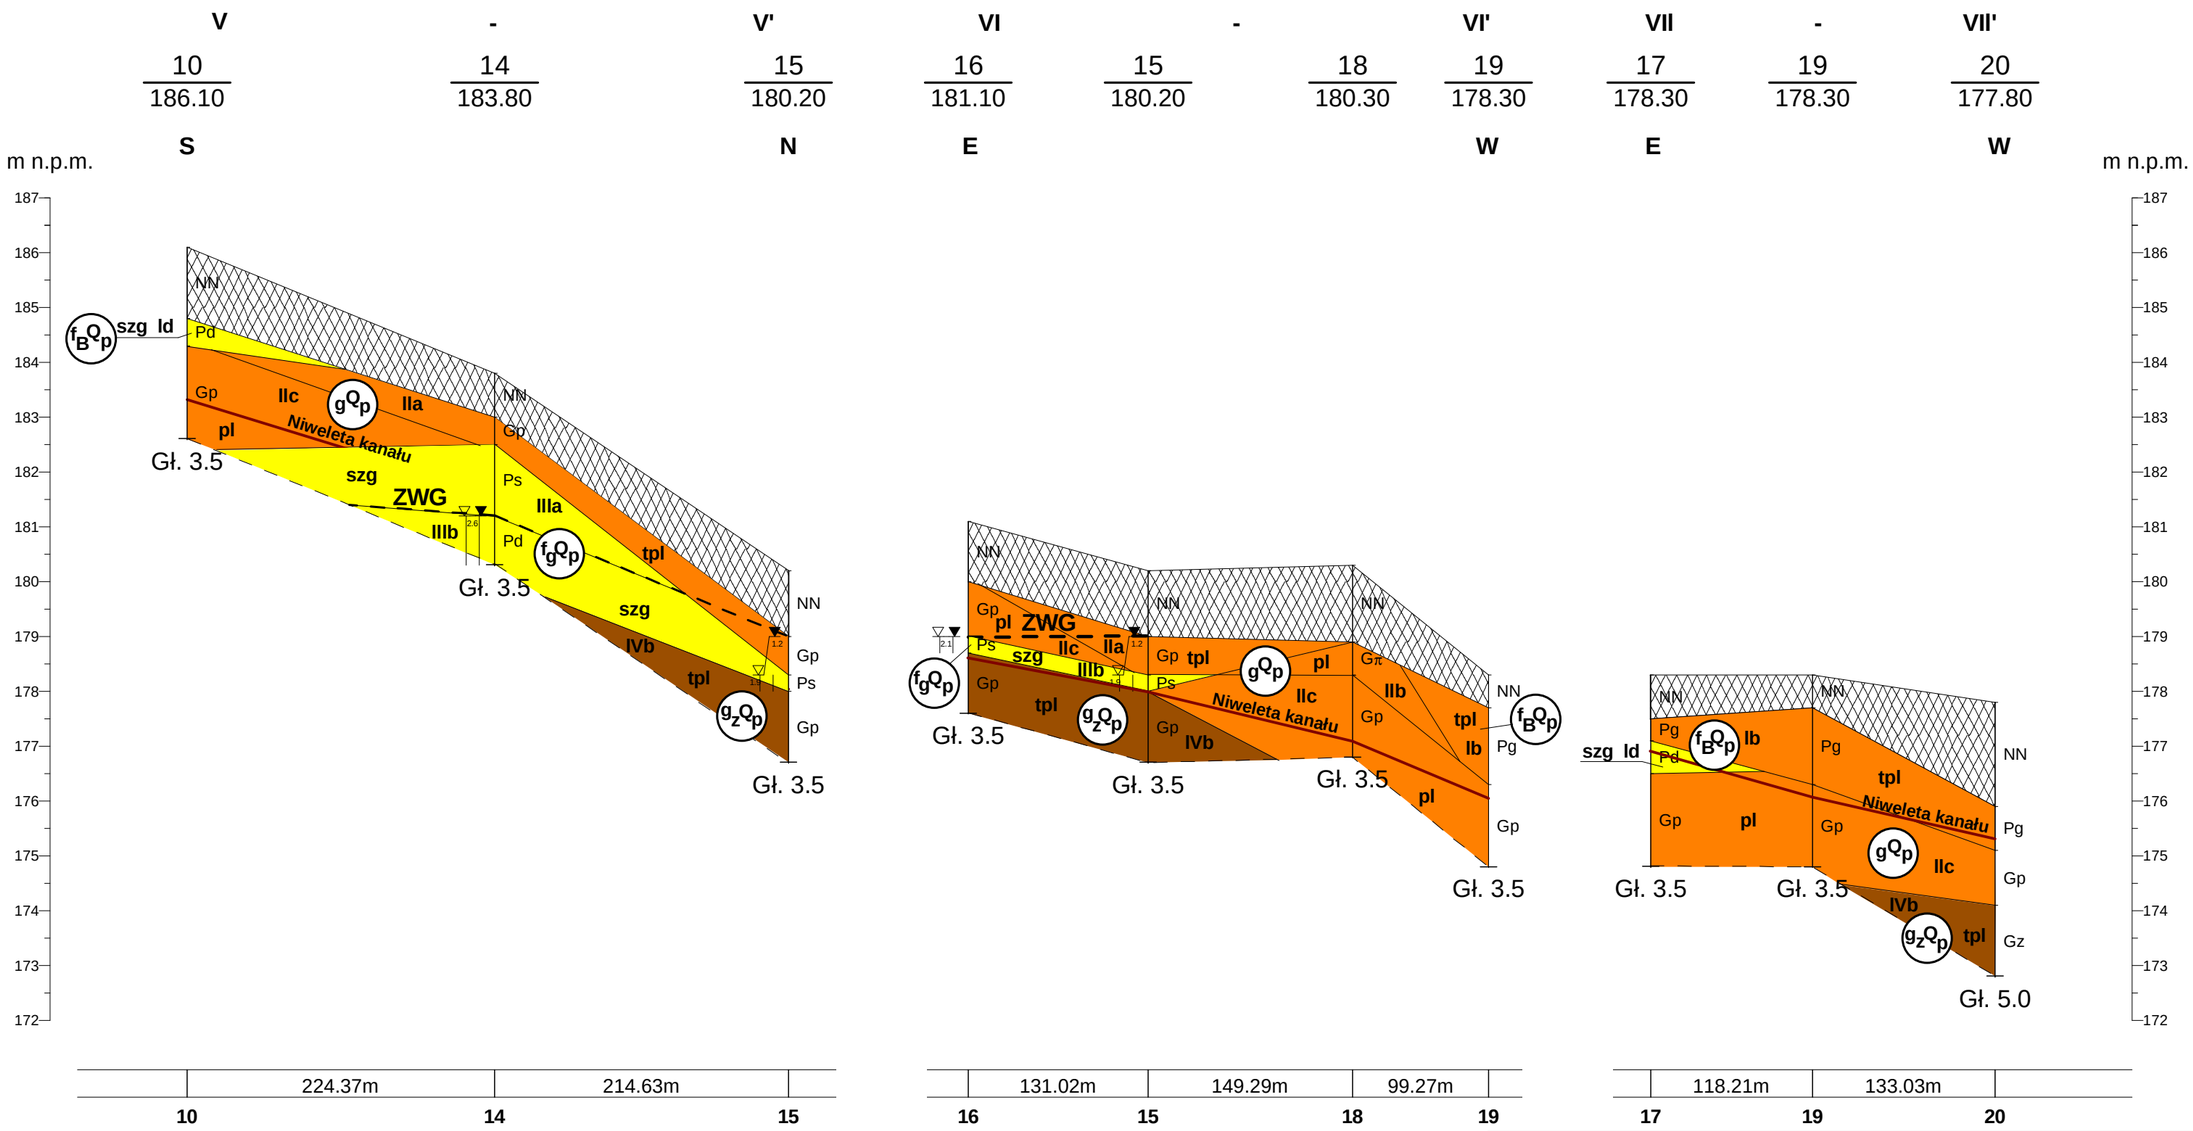

„ EKO - GEO - SERWIS „ mgr LESZEK KOZOŁUP		
Obiekt :	Budowa sieci kanalizacji sanitarnej Gminy Sokolniki dla miejscowości Walichnowy, woj. łódzkie.	
Rodzaj opracowania :	Dokumentacja badań podłoża gruntowego.	
Autor : mgr L. Kozołup	**Data :** 28.10.2016 r.	**Zał. nr 3.4**