


PRZEKRÓJ GEOTECHNICZNY Skala 1:  $\frac{4000}{100}$

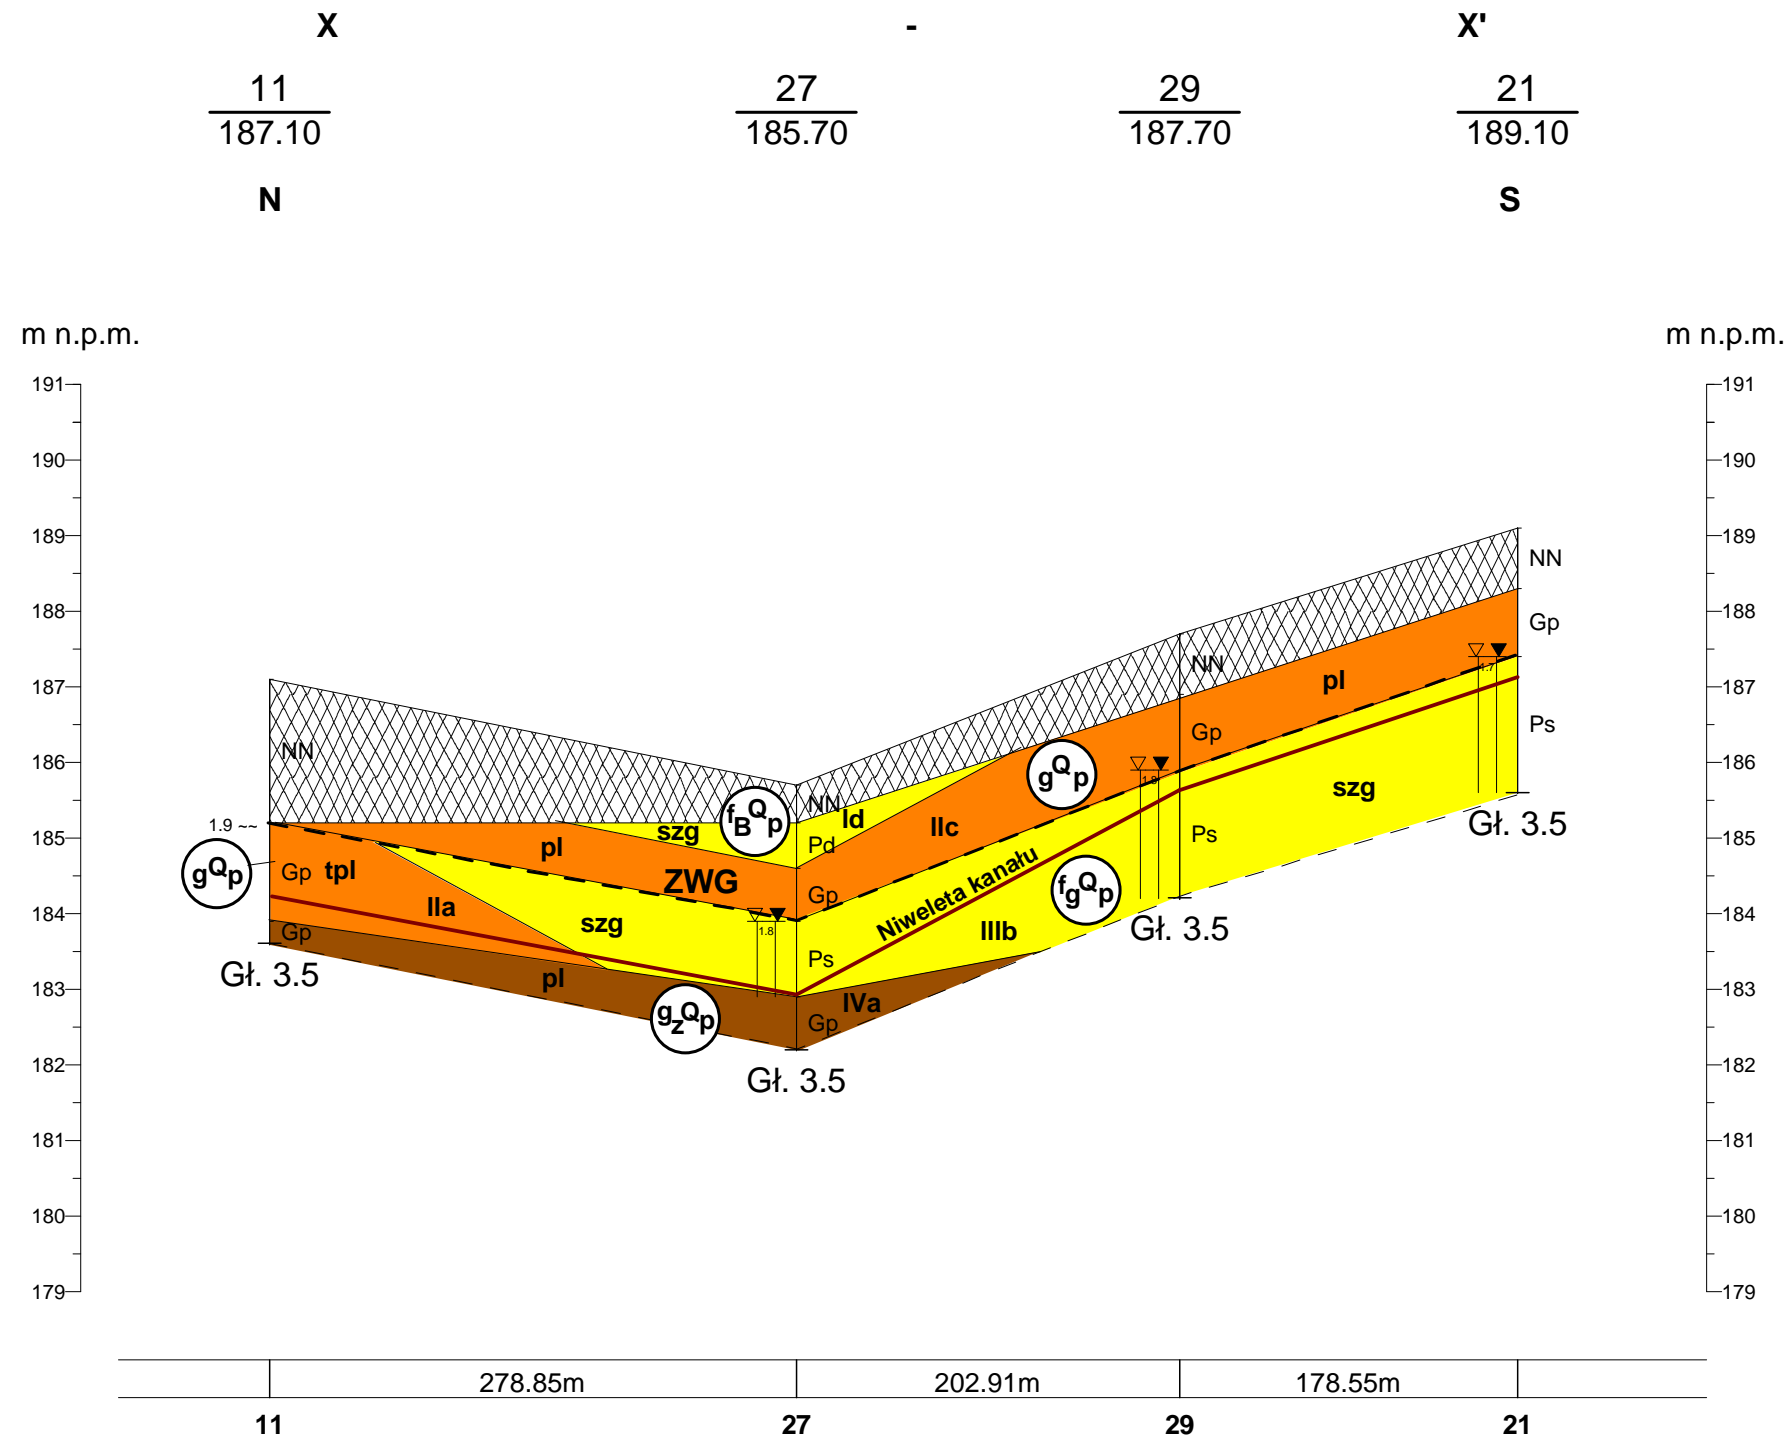

<b>„ EKO - GEO - SERWIS „ mgr LESZEK KOZOŁUP</b>		
<b>Obiekt :</b> Budowa sieci kanalizacji sanitarnej Gminy Sokolniki dla miejscowości Walichnowy, woj. łódzkie.		
<b>Rodzaj opracowania :</b> Dokumentacja badań podłoża gruntowego.		
<b>Autor : mgr L. Kozołup</b>	<b>Data :</b> 28.10.2016 r.	<b>Zał. nr 3.6</b>