


PRZEKROJE GEOTECHNICZNE Skala 1: $\frac{4000}{100}$

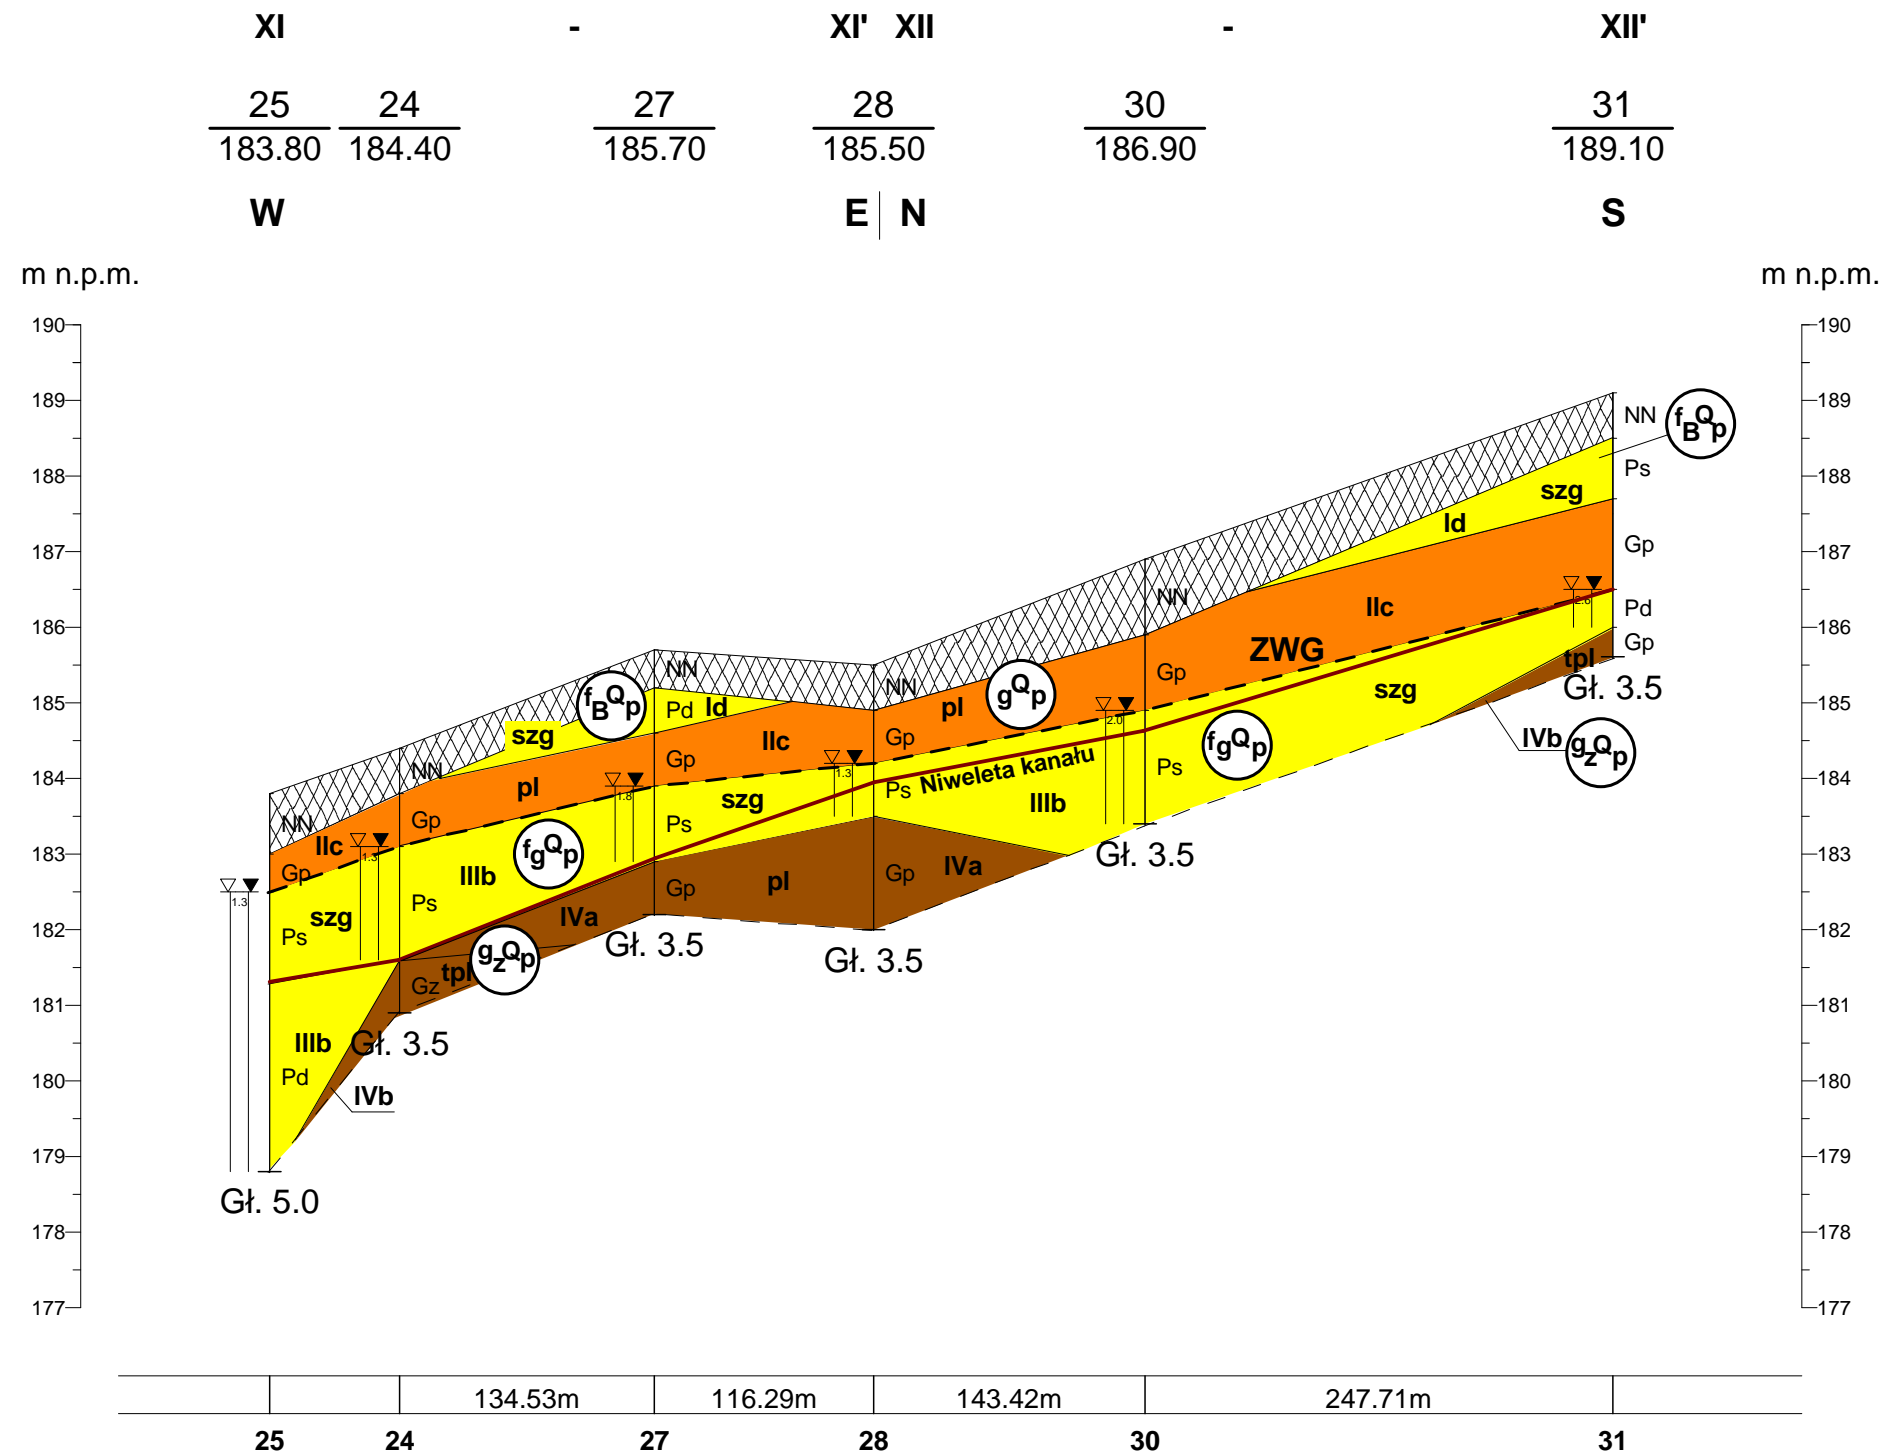

„ EKO - GEO - SERWIS „ mgr LESZEK KOZOŁUP

Obiekt : Budowa sieci kanalizacji sanitarnej Gminy Sokolniki dla miejscowości Walichnowy, woj. łódzkie.

Rodzaj opracowania : Dokumentacja badań podłoża gruntowego.

Autor : mgr L. Kozolup

Data : 28.10.2016 r.

Zał. nr 3.7