


SCHEMAT ODTWORZENIA DRÓG GRUNTOWYCH w przypadku braku możliwości odwodnienia korony drogi oraz przebiegu tras dróg na gruntach spoistych (iły, glina) i sypkich (piaski, pospółka i ich mieszanki)

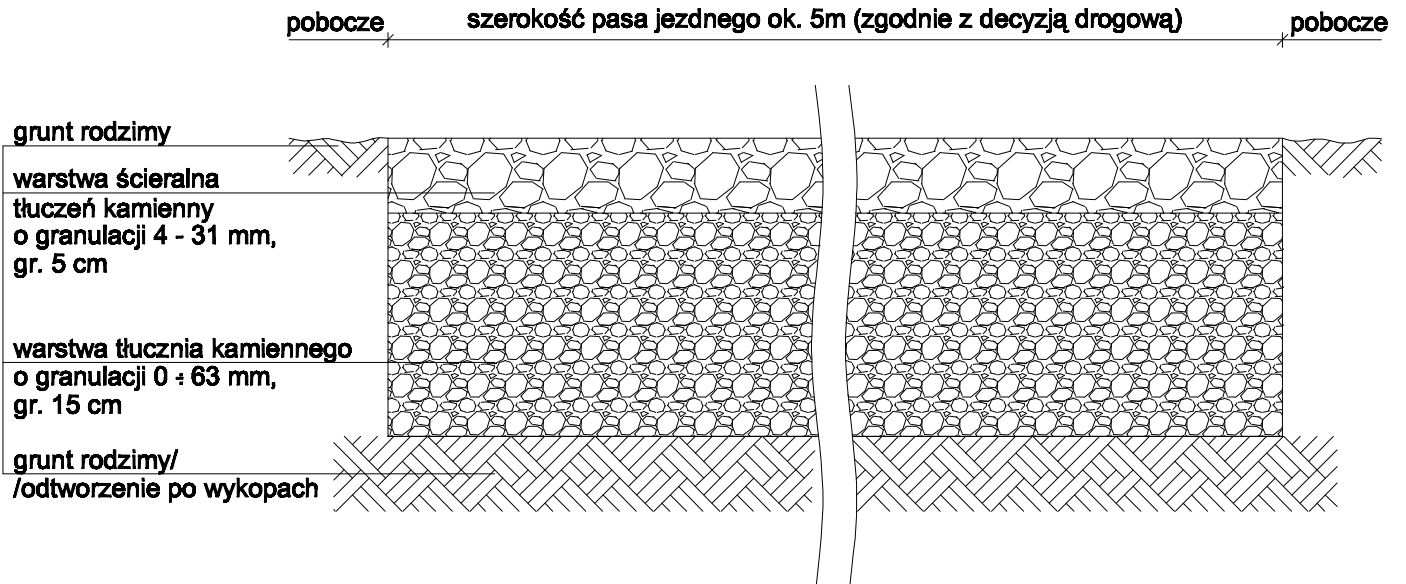

UWAGA:
WIELKOŚĆ WSKAŹNIKA ZAGĘSZCZENIA W ZALEŻNOŚCI OD RANGI DROGI.
PO DOKONANIU ZASYPKI KANALIZACJI NALEŻY NA BIEŻĄCO KONTROLOWAĆ
UZYSKANĄ WARTOŚĆ WSKAŹNIKA ZAGĘSZCZENIA.

FIRMA BUDOWLANA "BIO-SYSTEM" PRACOWNIA PROJEKTOWA ul. gen. Stefana Grotta-Roswieckiego 7/1 97-300 Płotków Trybunalski Tel./Fax: 44 737-89-61 e-mail: b1uo@bio-system.pl			
INWESTOR	GMINA SOKOLNIKI ul. Piłsudskiego 1 98-420 Sokolniki		
„Budowa sieci kanalizacji gminy Sokolniki dla miejscowości Walichnowy”			
PROJEKT	ODTWORZENIE NAWIERZCHNI DRÓG PO ROBOTACH KANALIZACYJNYCH DLA ZADANIA: „BUDOWA SIECI KANALIZACJI GMINY SOKOLNIKI DLA MIEJSCOWOŚCI WALICHNOWY ”		
TREŚĆ RYSUNKU SCHEMAT ODTWORZENIA DRÓG GRUNTOWYCH			
OBJEKT	DROGA GRUNTOWA	NR UPRAWNIEŃ	PODPIS
PROJEKTOWAŁ	mgr inż. ARTUR KOZŁOWSKI	24/02/WŁ	
OPRACOWAŁA	mgr inż. MONIKA STACHARSKA		
FAZA PROJEKTU	PROJEKT BUDOWLANO - WYKONAWCZY	Data opracowania	Skala
		LISTOPAD 2017	– Nr rys. DR-03