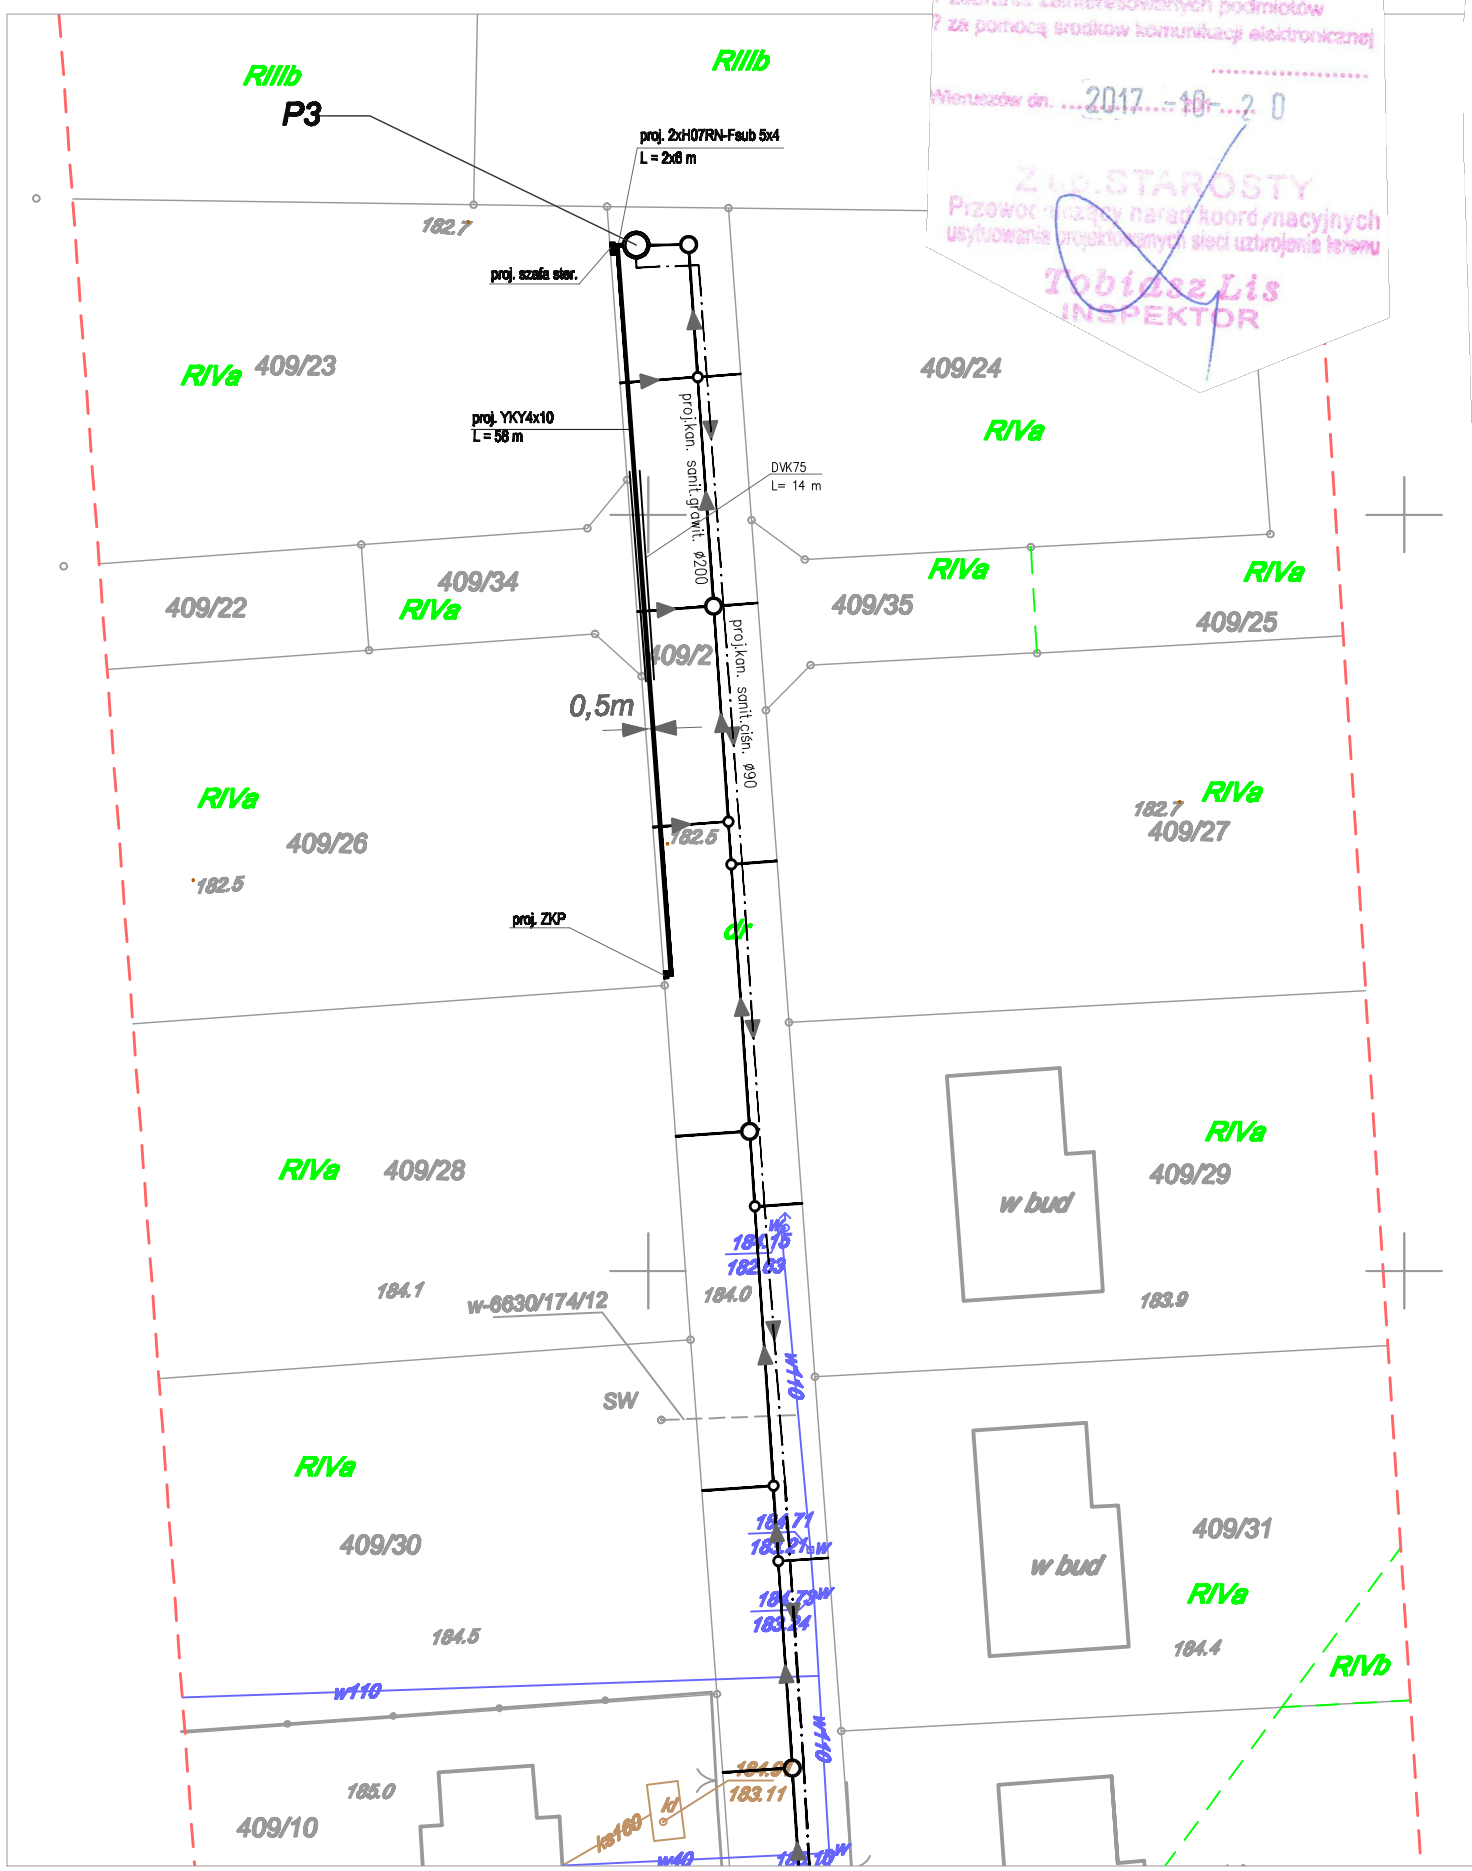

STAROSTA WIERUSZOWSKI
Dokumentacja nr GN.6630.1.80.2017 A
była przedmiotem narady koordynacyjnej
przeprowadzonej w siedzibie
Wydziału GKRiGN SP w Wieruszowie
przy ul. Rynek 1-7
w dniu : 2017-10-11
w formie:
? zebrania zainteresowanych podmiotów
? za pomocą środków komunikacji elektronicznej
Wieruszów dn. 2017-10-20
Z up.STAROSTY
Przewodniczący narad koordynacyjnych
usytuowania projektowanych sieci uzbrojenia terenu
Tobiasz Lis
INSPEKTOR

STAROSTA WIERUSZOWSKI

Rodzaj projektowanej sieci	Nr uzgodnienia
wodna	6630/66/12 ły
kanalizacyjna	ły
elektroenergetyczna	ły
gazownicza	6630/133/12 ły
inna	ły

2016-03-21
Z up.STAROSTY
Przewodniczący narad koordynacyjnych
usytuowania projektowanych sieci uzbrojenia terenu
Tobiasz Lis
INSPEKTOR

Poświadcza się, że niniejszy dokument został opracowany w [illegible] zakresie geodezyjnych i kartograficznych [illegible] zawiera operat techniczny [illegible] ewidencji materiałów [illegible] zasobu geodezyjnego [illegible]
STAROSTA WIERUSZOWSKI
P.1018.2016.278
(data wpływu operatu)
2016-03-21
(Data [illegible] operatu [illegible] o pełnej pozytywnej treści zapisu)
Krystyna Nawrocka
NACZELNIK WYDZIAŁU
...GEOD.,KART.,KAT.I GOSP. NIER.
(imię, nazwisko i stanowisko służbowe pracownika [illegible])

Fragment mapy do celów projektowych

Skala 1:500

woj. łódzkie pow. wieruszowski
gm. 101806_2 Sokolniki
obr. 0001-Sokolniki, 0010-Walichnowy
dz. 1-1444, 10-508,772/3,772/4,772/2,409/2,299,
dz. 10-809,556,521,491,659,660,262,231,213,195,297.

GN.6640.942.2015
Układ współrzędnych: państwowy "2000"
Układ wysokości: Kronsztad
Granice działek wg ewidencji gruntów
Mapa wektorowa aktualna w zakresie opracowania na 17.12.2015r.
służy do celów projektowych.
Nie ustalano służebności gruntowych w zakresie mapy.
Urządzenia projektowane sprawdzono w ZUDP.
Nie wyklucza się istnienia w terenie innych nie wykazanych
na niniejszej mapie urządzeń podziemnych,
które nie były zgłoszone do inwentaryzacji.

Wykonawca: ART-GEO-MOTO Tomasz Kozłowski
Geodeta uprawniony: Paweł Wyciszkiewicz
Świadectwo GGK nr 18055

zakres opracowania

Piotrków Trybunalski dn. 18.01.2016 r.

ART-GEO-MOTO
Tomasz Kozłowski
97-300 Piotrków Trybunalski
ul. Bugajska 13/31, tel./fax 44 645 97 57
NIP 771-106-23-41 REGON 590016372
tel. kom. 513-178-475

Potwierdzam treść mapy
za zgodność z oryginałem:

GEODETA UPRAWNIONY
Paweł Wyciszkiewicz
Świadectwo GGK NR 18055

Biuro Projektowe	**FIRMA BUDOWLANA "BIO-SYSTEM"** **PRACOWNIA PROJEKTOWA** ul. gen. Stefana Grota-Roweckiego 7/1 97-300 Piotrków Trybunalski tel. 044-737 89 61 e-mail: biuro@bio-system.pl
Inwestor	GMINA SOKOLNIKI ul. Piłsudskiego 1 98-420 Sokolniki
Projekt:	**„Budowa sieci kanalizacji gminy Sokolniki dla miejscowości Walichnowy"**

Inż. Jerzy Jakubowski	Uprawnienia	NB.IV.7342/49/98
	Podpis	

Projekt zagospodarowania terenu:
Lokalizacja instalacji zalicznikowej NN pompowni P3

Elektryczna	Data opracowania: LISTOPAD 2017	Skala 1:500
PROJEKT BUDOWLANO - WYKONAWCZY		Nr rys. ME-03