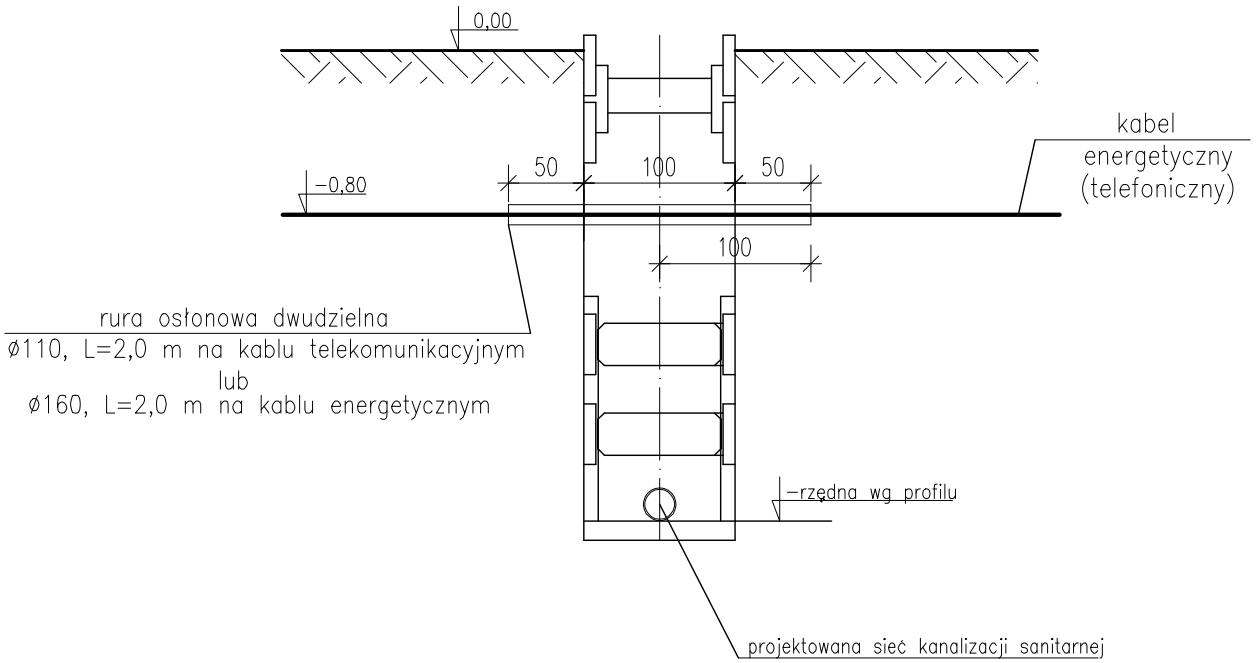

Biuro Projektowe	**FIRMA BUDOWLANA "BIO-SYSTEM"** **PRACOWNIA PROJEKTOWA** ul. Grota-Roweckiego 7/1 97-300 Piotrków Trybunalski tel./fax: 44 737 89 61 e-mail: biuro@bio-system.pl
Zamawiający	**GMINA SOKOLNIKI** **ul. Piłsudskiego 1** **98-420 Sokolniki**
Projekt:	**„Budowa sieci kanalizacji gminy Sokolniki dla miejscowości Walichnowy"**

Projektował:	mgr inż. Artur Kaziowski	**Podpis**	**Nr uprawnień** 24/02/WP.
E-mail	artur.kaziowski@bio-system.pl		
Opracował:	mgr inż. Monika Stachaska	**Podpis**	
E-mail	monika.stachaska@bio-system.pl		
Sprawdził	mgr inż. Marcin Kaźmierczak	**Podpis**	**Nr uprawnień** LOD/1288/PWOS/09
E-mail	-		

Treść rysunku

SCHEMAT ZABEZPIECZENIA KABLI ENERGETYCZNYCH I TELEKOMUNIKACYJNYCH

Branża	SANITARNA	**Data opracowania**	**Skala** 1:50
Faza projektu	PROJEKT BUDOWLANO - WYKONAWCZY	Listopad 2017	**Nr arkusza** ST-12