ETAP 1

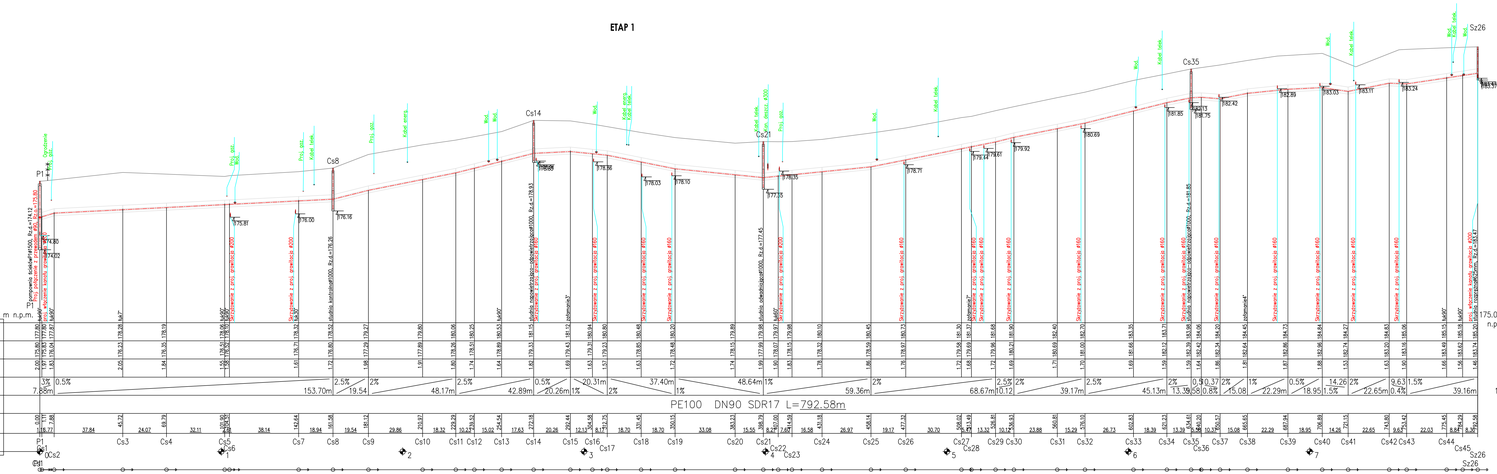

ETAP 2

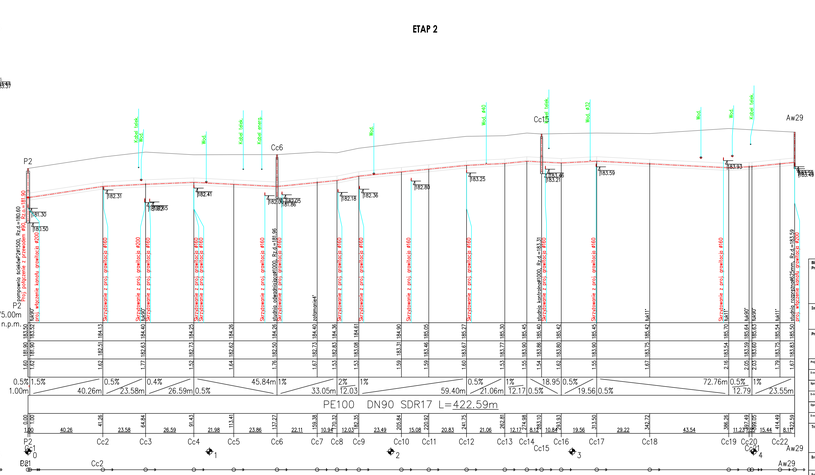

Biuro Projektowe	**FIRMA B**
Inwestor	
Projekt	**„Budowa sie dla mi**
Projektował	mgr inż. Artur Kalinowski
e-mail	artur.kalinowski@biuro-partner.pl
Sprawdził	mgr inż. Monika Dachniewska
e-mail	monika.dachniewska@biuro-partner.pl
Uprawnienia	mgr inż. Monika Dachniewska
e-mail	monika.dachniewska@biuro-partner.pl
Temat rysunku	Profile podłużne kanaliza
Branża	Sanitarna
Faza projektu	PROJEKT BUDOWLANO - WYKONAWCZY