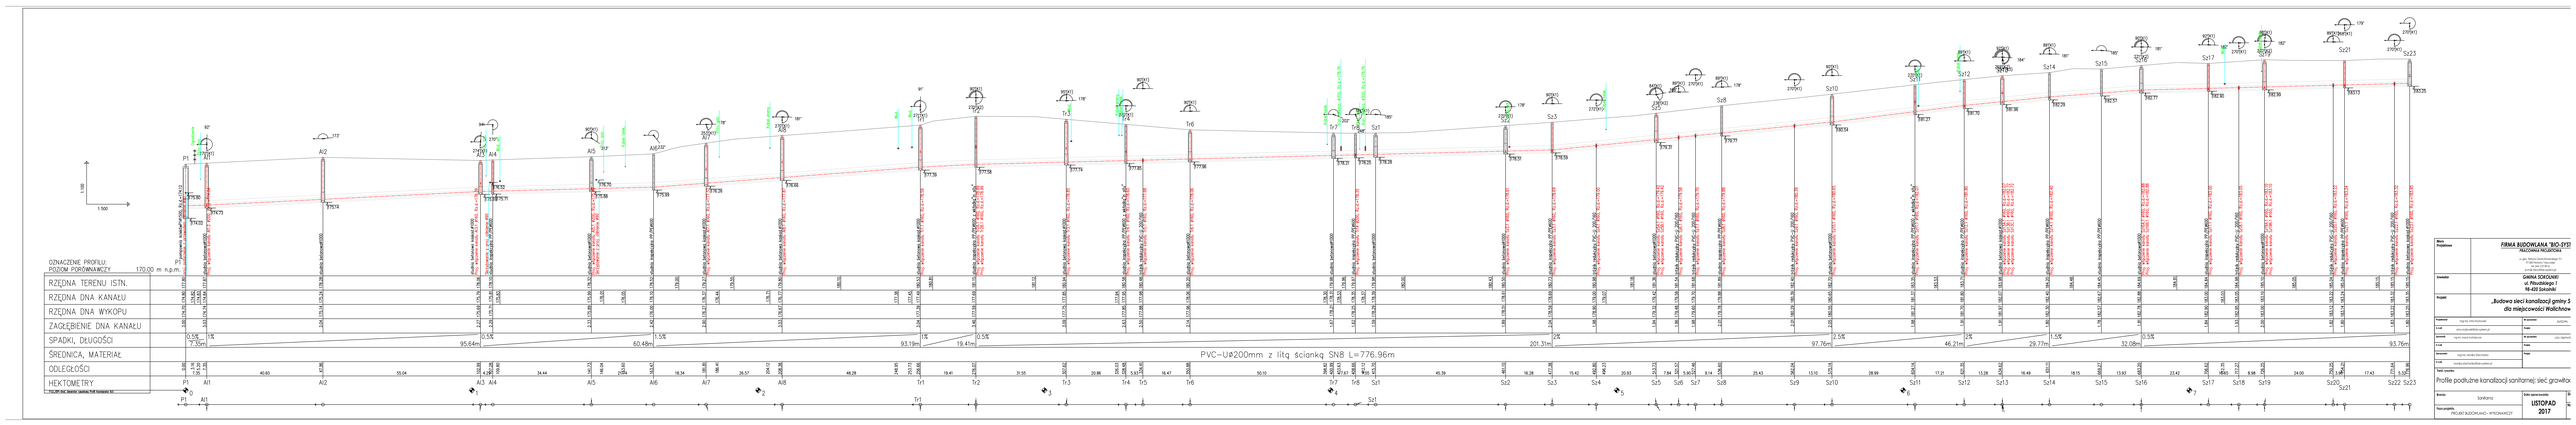

Biuro Projektowe	**FIRMA BUDOWLANA "BIO-SYS"** PIOTR NOWAK PIOTRKÓW
Inwestor	**GMINA DOBIJANY** ul. Piłsudskiego 1 **18-420 Dobijany**
Projekt	**„Budowa sieci kanalizacji gminy S dla miejscowości Walichnow**
Projektował	mgr inż. Piotr Kowalczyk
Sprawdził	mgr inż. Jan Kowalski
Rysunek	mgr inż. Iwona Wiśniewska
Skala	
Data	LISTOPAD 2017
Tytuł rysunku	Profile podłużne kanalizacji sanitarnej/ sieć grawitacyjna
Branża	Sanitarna
Nazwa projektu	PROJEKT BUDOWLANO - WYKONAWCZY
Data opracowania	LISTOPAD 2017